


ENRASE DE PUENTE NUEVO

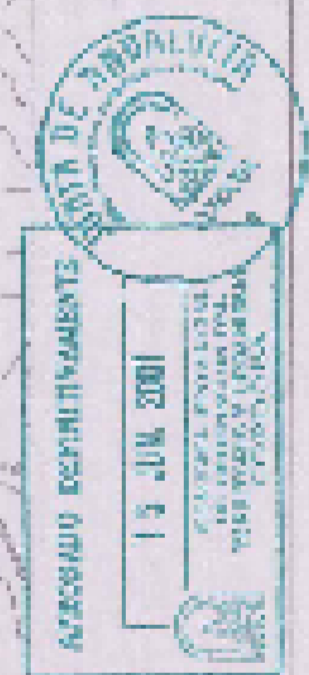

Oficina de Urbanismo
Poder 3514 C.
La Puebla

- LIMITE TÉRMINO MUNICIPAL
- SNU GENERAL
- SNU DE ESP. PROT. DE PAISAJES RURALES TRADIC.(1)
- SNU DE ESP. INTERES AMBIENTAL
- SNU DE ESP. PROT. DE PAISAJES RURALES TRADIC.(2)
- ÁREAS EN SUELO NO URBANIZABLE
- SNU DE ESP. INTERES ECOLÓGICO
- SNU DE ESP. PROTECCIÓN DE RÍOS
- SNU DE ESPECIAL INTERES ESTRATÉGICO-AMBIENTAL
- SNU DE INTERES LIMITADO-CONTINGENTE
- SNU DE PRO. DE INFRAESTRUCTURA
- SNU DE ESPECIAL PROTECCIÓN DE USOS RESIDUALES


1	2	3
4	5	6
7	8	9
10	11	12
13	14	15
16	17	18
19	20	21
22	23	24

EXMO. AYUNTAMIENTO DE POZOBLANCO NORMAS SUBSIDIARIAS DE PLANEAMIENTO

PROPUESTA DE CALIFICACIÓN DE SUELO NO URBANIZABLE **4.21**

ESCALA 1/10000 ARCHITECTO: JULIO TIRADO DE CERRANO

I4.21
Escala 1:10.000

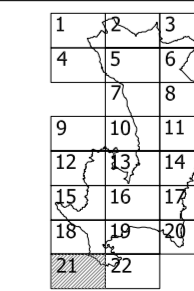

PLANO DE INFORMACIÓN
NN.SS.. PROPUESTA DE CALIFICACIÓN DE
SUELO NO URBANIZABLE

POZOBLANCO