

SISTEMAS GENERALES

1. SISTEMA GENERAL DE COMUNICACIONES VIARIO A NIVEL TERRITORIAL

2. SISTEMA GENERAL DE ESPACIOS LIBRES
- 1 PLAZA DE LA IGLESIA
 - 2 SUS R4
 - 3 AVDA. DOCTOR ANTONIO CABRERA
 - 4 AVDA. MARCO REDONDO
 - 5 CONSTITUCIÓN-CÓRDOBA
 - 6 CEMENTERIO
 - 7 ZONA ESTE
 - 8 ACCESO SUR
 - 9 RECINTO FERIAL
 - 10 ACCESO SUR CO-421
 - 11 SUG-R3
 - 12 CO-6411
 - 13 ANTIGUA UES
 - 14 SUNC-2
 - 15 SUNC-4
 - 16 SUNC-10
 - 17 SUNC-11

3. SISTEMA GENERAL DE EQUIPAMIENTOS
- 1 AYUNTAMIENTO
 - 2 MERCADO MUNICIPAL
 - 3 POLIDEPORTIVO MUNICIPAL
 - 4 PLAZA DE TOROS
 - 5 FUNDACIÓN HERMANOS MUÑOZ CABRERA
 - 6 RESIDENCIA JESÚS NAZARENO
 - 7 HOGAR DEL PENSIONISTA
 - 8 CASA LA CULTURA
 - 9 PARQUE DE BOMBEROS
 - 10 CENTRO DE SALUD POZOBLANCO
 - 11 CUARTEL DE LA GUARDIA CIVIL
 - 12 JUZGADOS
 - 13 CENTRO DE PATRIMONIO HISTÓRICO
 - 14 INSTITUTO DE FP
 - 15 HOSPITAL COMARCAL
 - 16 TEATRO MUNICIPAL
 - 17 CEMENTERIO
 - 18 CENTRO DE ASISTENCIA DE DISMINUIDOS PSÍQUICOS

4. SISTEMA GENERAL DE VÍAS PECUARIAS

USOS GLOBALES

- USO GLOBAL RESIDENCIAL
- USO GLOBAL INDUSTRIAL

OTRAS DETERMINACIONES

- DELIMITACIÓN TÉRMINO MUNICIPAL
- DELIMITACIÓN CENTRO HISTÓRICO

02.01
Escala 1:6.000




PLANO DE ORDENACIÓN
ESTRUCTURA GENERAL Y ORGÁNICA.
SISTEMAS GENERALES Y USOS GLOBALES



POZOBLANCO

ADAPTACIÓN PARCIAL DE LAS NORMAS SUBSIDIARIAS A LA L.O.U.A.
EXCMO. AYUNTAMIENTO DE POZOBLANCO ABRIL 2.012
Equipos: U.T.E. FACTORIA), ARQUITECTURA Y URBANISMO S.L.P. - CAROLINA MORENO LOZANO - EMILIO ABADÍA FLORES

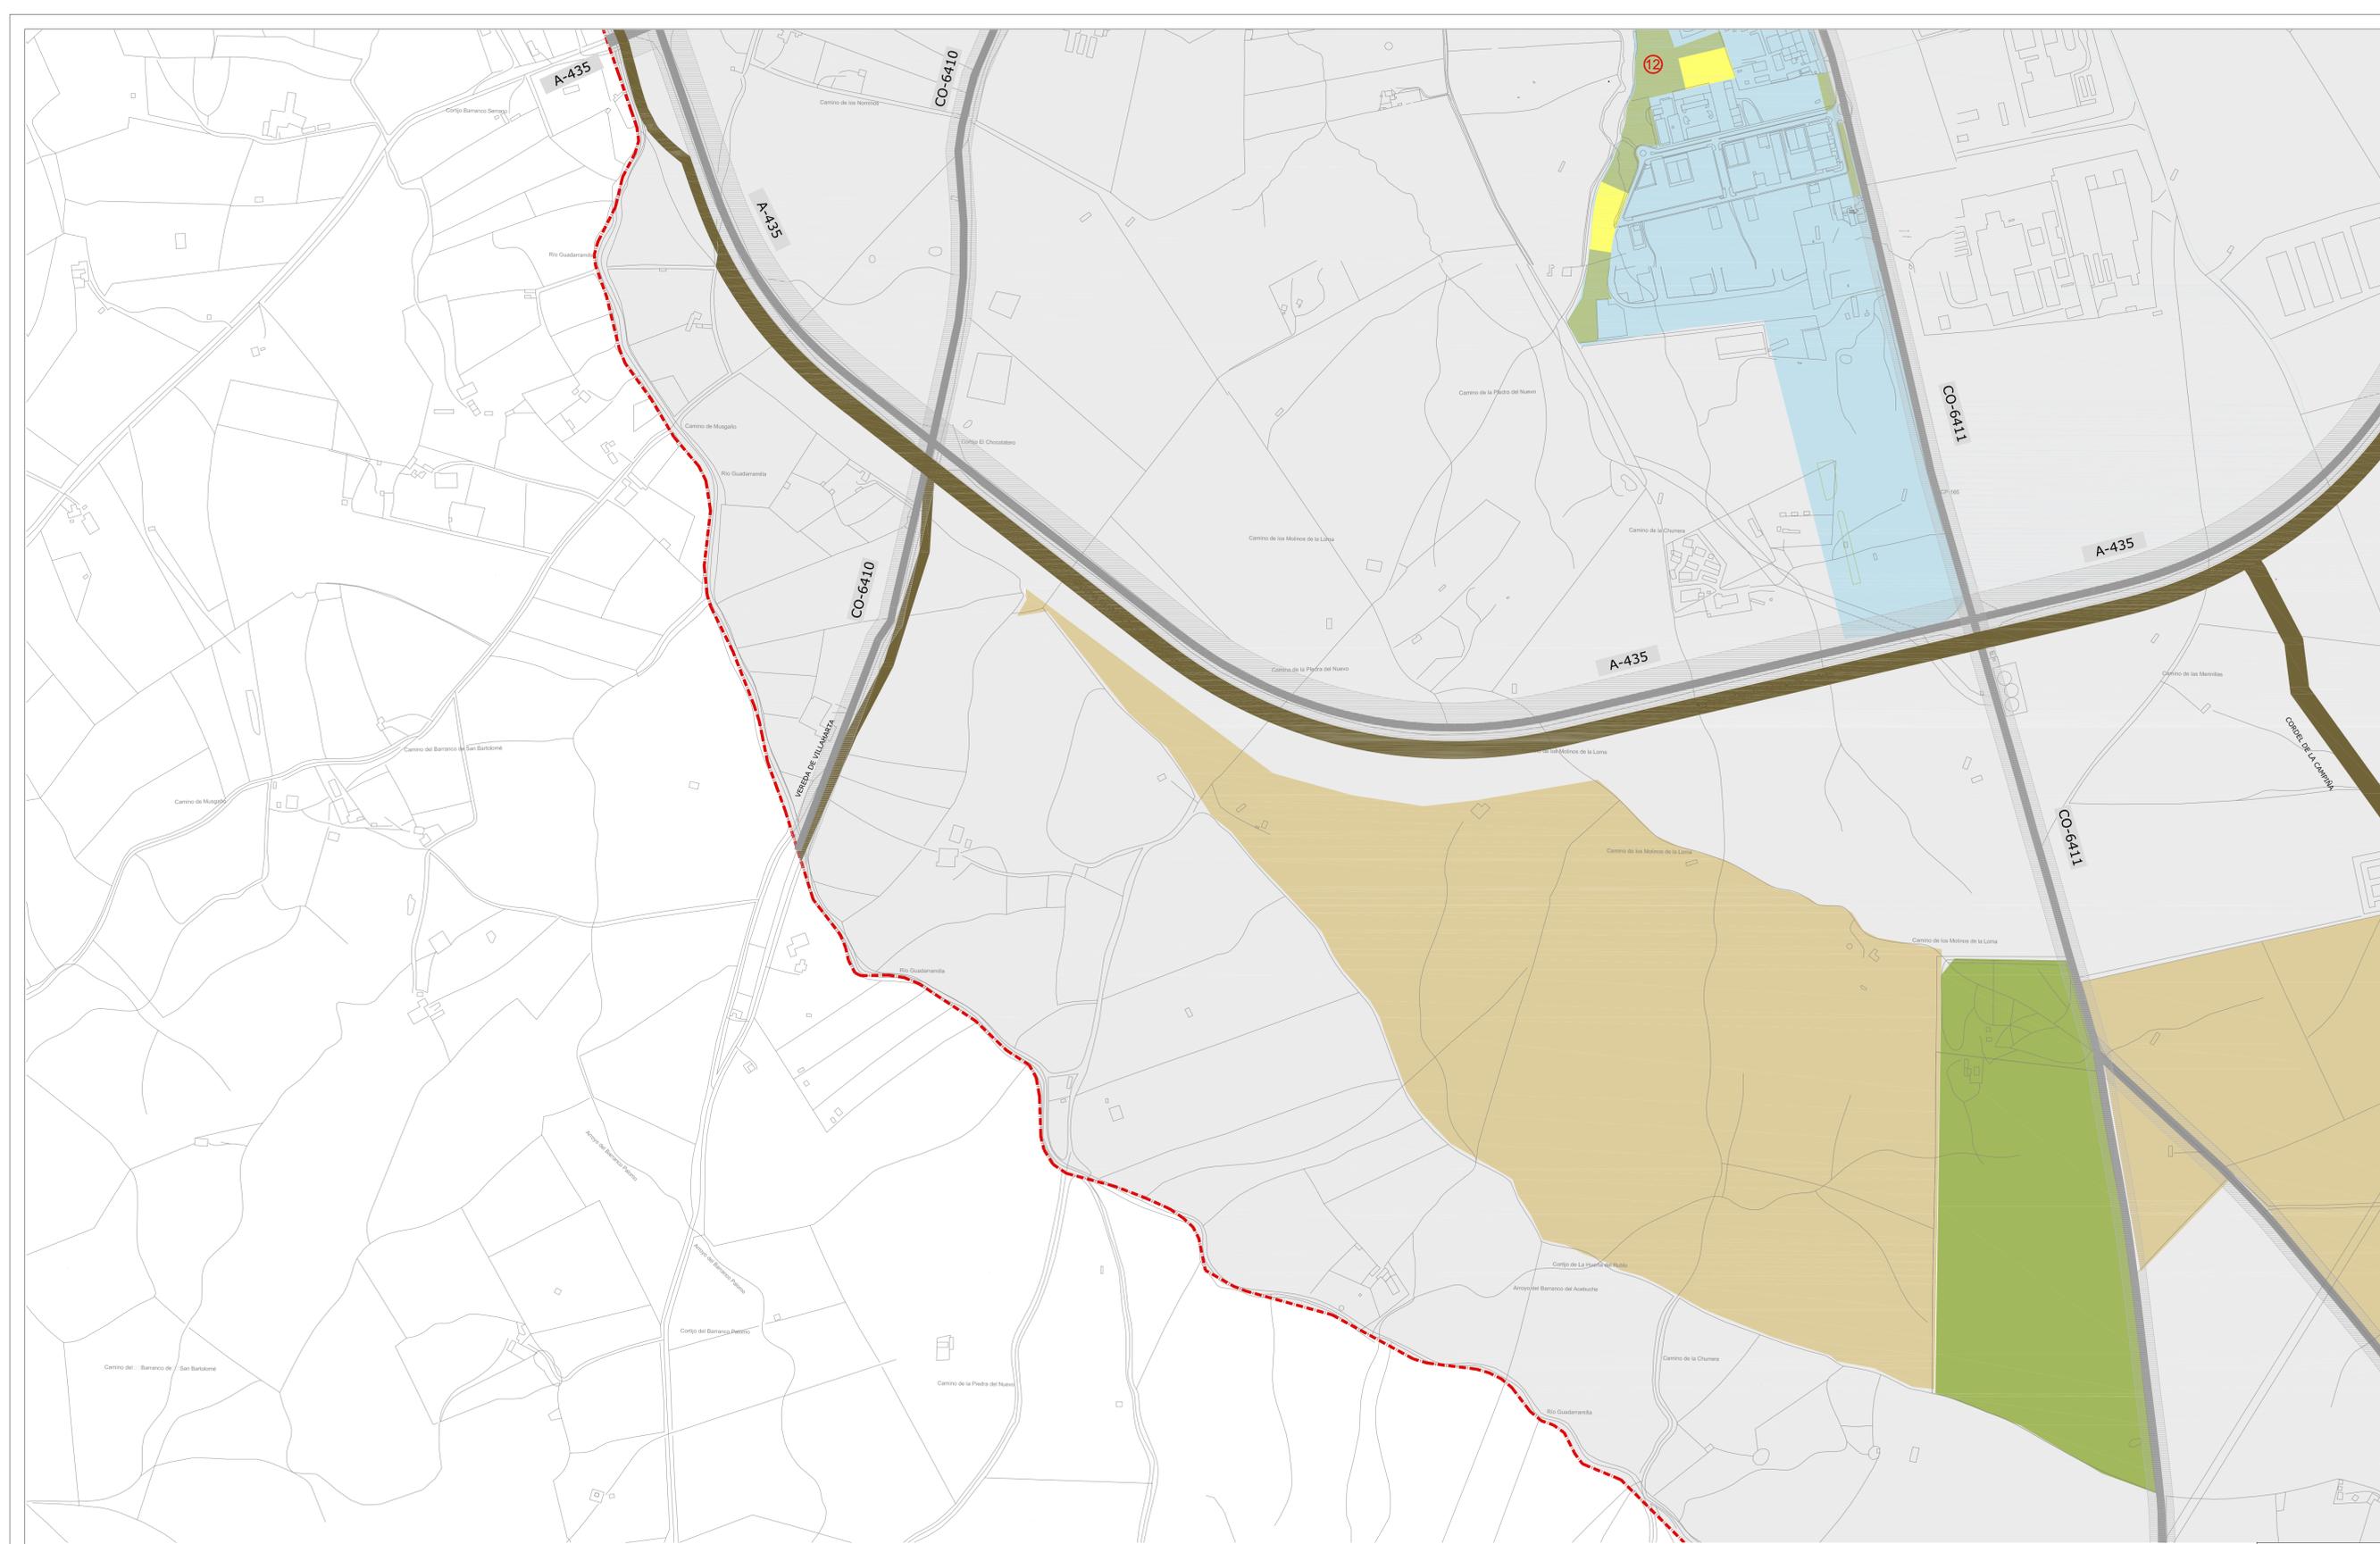

SISTEMAS GENERALES

1. SISTEMA GENERAL DE COMUNICACIONES VIARIO A NIVEL TERRITORIAL

- 0 PLAZA DE LA IGLESIA
- 01 SUS R4
- 02 AVDA. DOCTOR ANTONIO CABRERA
- 03 AVDA. MARCO REDONDO
- 04 CONSTITUCIÓN-CÓRDOBA
- 05 CEMENTERIO
- 06 ZONA ESTE
- 07 ACCESO SUR
- 08 RECINTO FERIAL
- 09 ACCESO SUR CO-421
- 10 SUG-R3
- 11 CO-6411
- 12 ANTIGUA UES
- 13 SUNC-2
- 14 SUNC-4
- 15 SUNC-10
- 16 SUNC-11

3. SISTEMA GENERAL DE EQUIPAMIENTOS

- 17 AYUNTAMIENTO
- 18 MERCADO MUNICIPAL
- 19 POLIDEPORTIVO MUNICIPAL
- 20 PLAZA DE TOROS
- 21 FUNDACIÓN HERMANOS MUÑOZ CABRERA
- 22 RESIDENCIA JESÚS NAZARENO
- 23 HOGAR DEL PENSIONISTA
- 24 CASA LA CULTURA
- 25 PARQUE DE BOMBEROS
- 26 CENTRO DE SALUD POZOBLANCO
- 27 CUARTEL DE LA GUARDIA CIVIL
- 28 JUZGADOS
- 29 CENITO DE PATRIMONIO HISTÓRICO
- 30 INSTITUTO DE FP
- 31 HOSPITAL COMARCAL
- 32 TEATRO MUNICIPAL
- 33 CEMENTERIO
- 34 CENTRO DE ASISTENCIA DE DISMINUIDOS PSÍQUICOS

4. SISTEMA GENERAL DE VÍAS PECUARIAS


USOS GLOBALES

- USO GLOBAL RESIDENCIAL
- USO GLOBAL INDUSTRIAL

OTRAS DETERMINACIONES

- DELIMITACIÓN TÉRMINO MUNICIPAL
- DELIMITACIÓN CENTRO HISTÓRICO


02.02
Escala 1:6.000

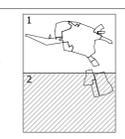

PLANO DE ORDENACIÓN
ESTRUCTURA GENERAL Y ORGÁNICA.
SISTEMAS GENERALES Y USOS GLOBALES

POZOBLANCO

ADAPTACIÓN PARCIAL DE LAS NORMAS SUBSIDIARIAS A LA L.O.U.A.
EXCMO. AYUNTAMIENTO DE POZOBLANCO ABRIL 2.012
Equipo: U.T.E. FACTORIA, ARQUITECTURA Y URBANISMO S.L.P. - CAROLINA MORENO LOZANO - EMILIO ABADÍA FLORES

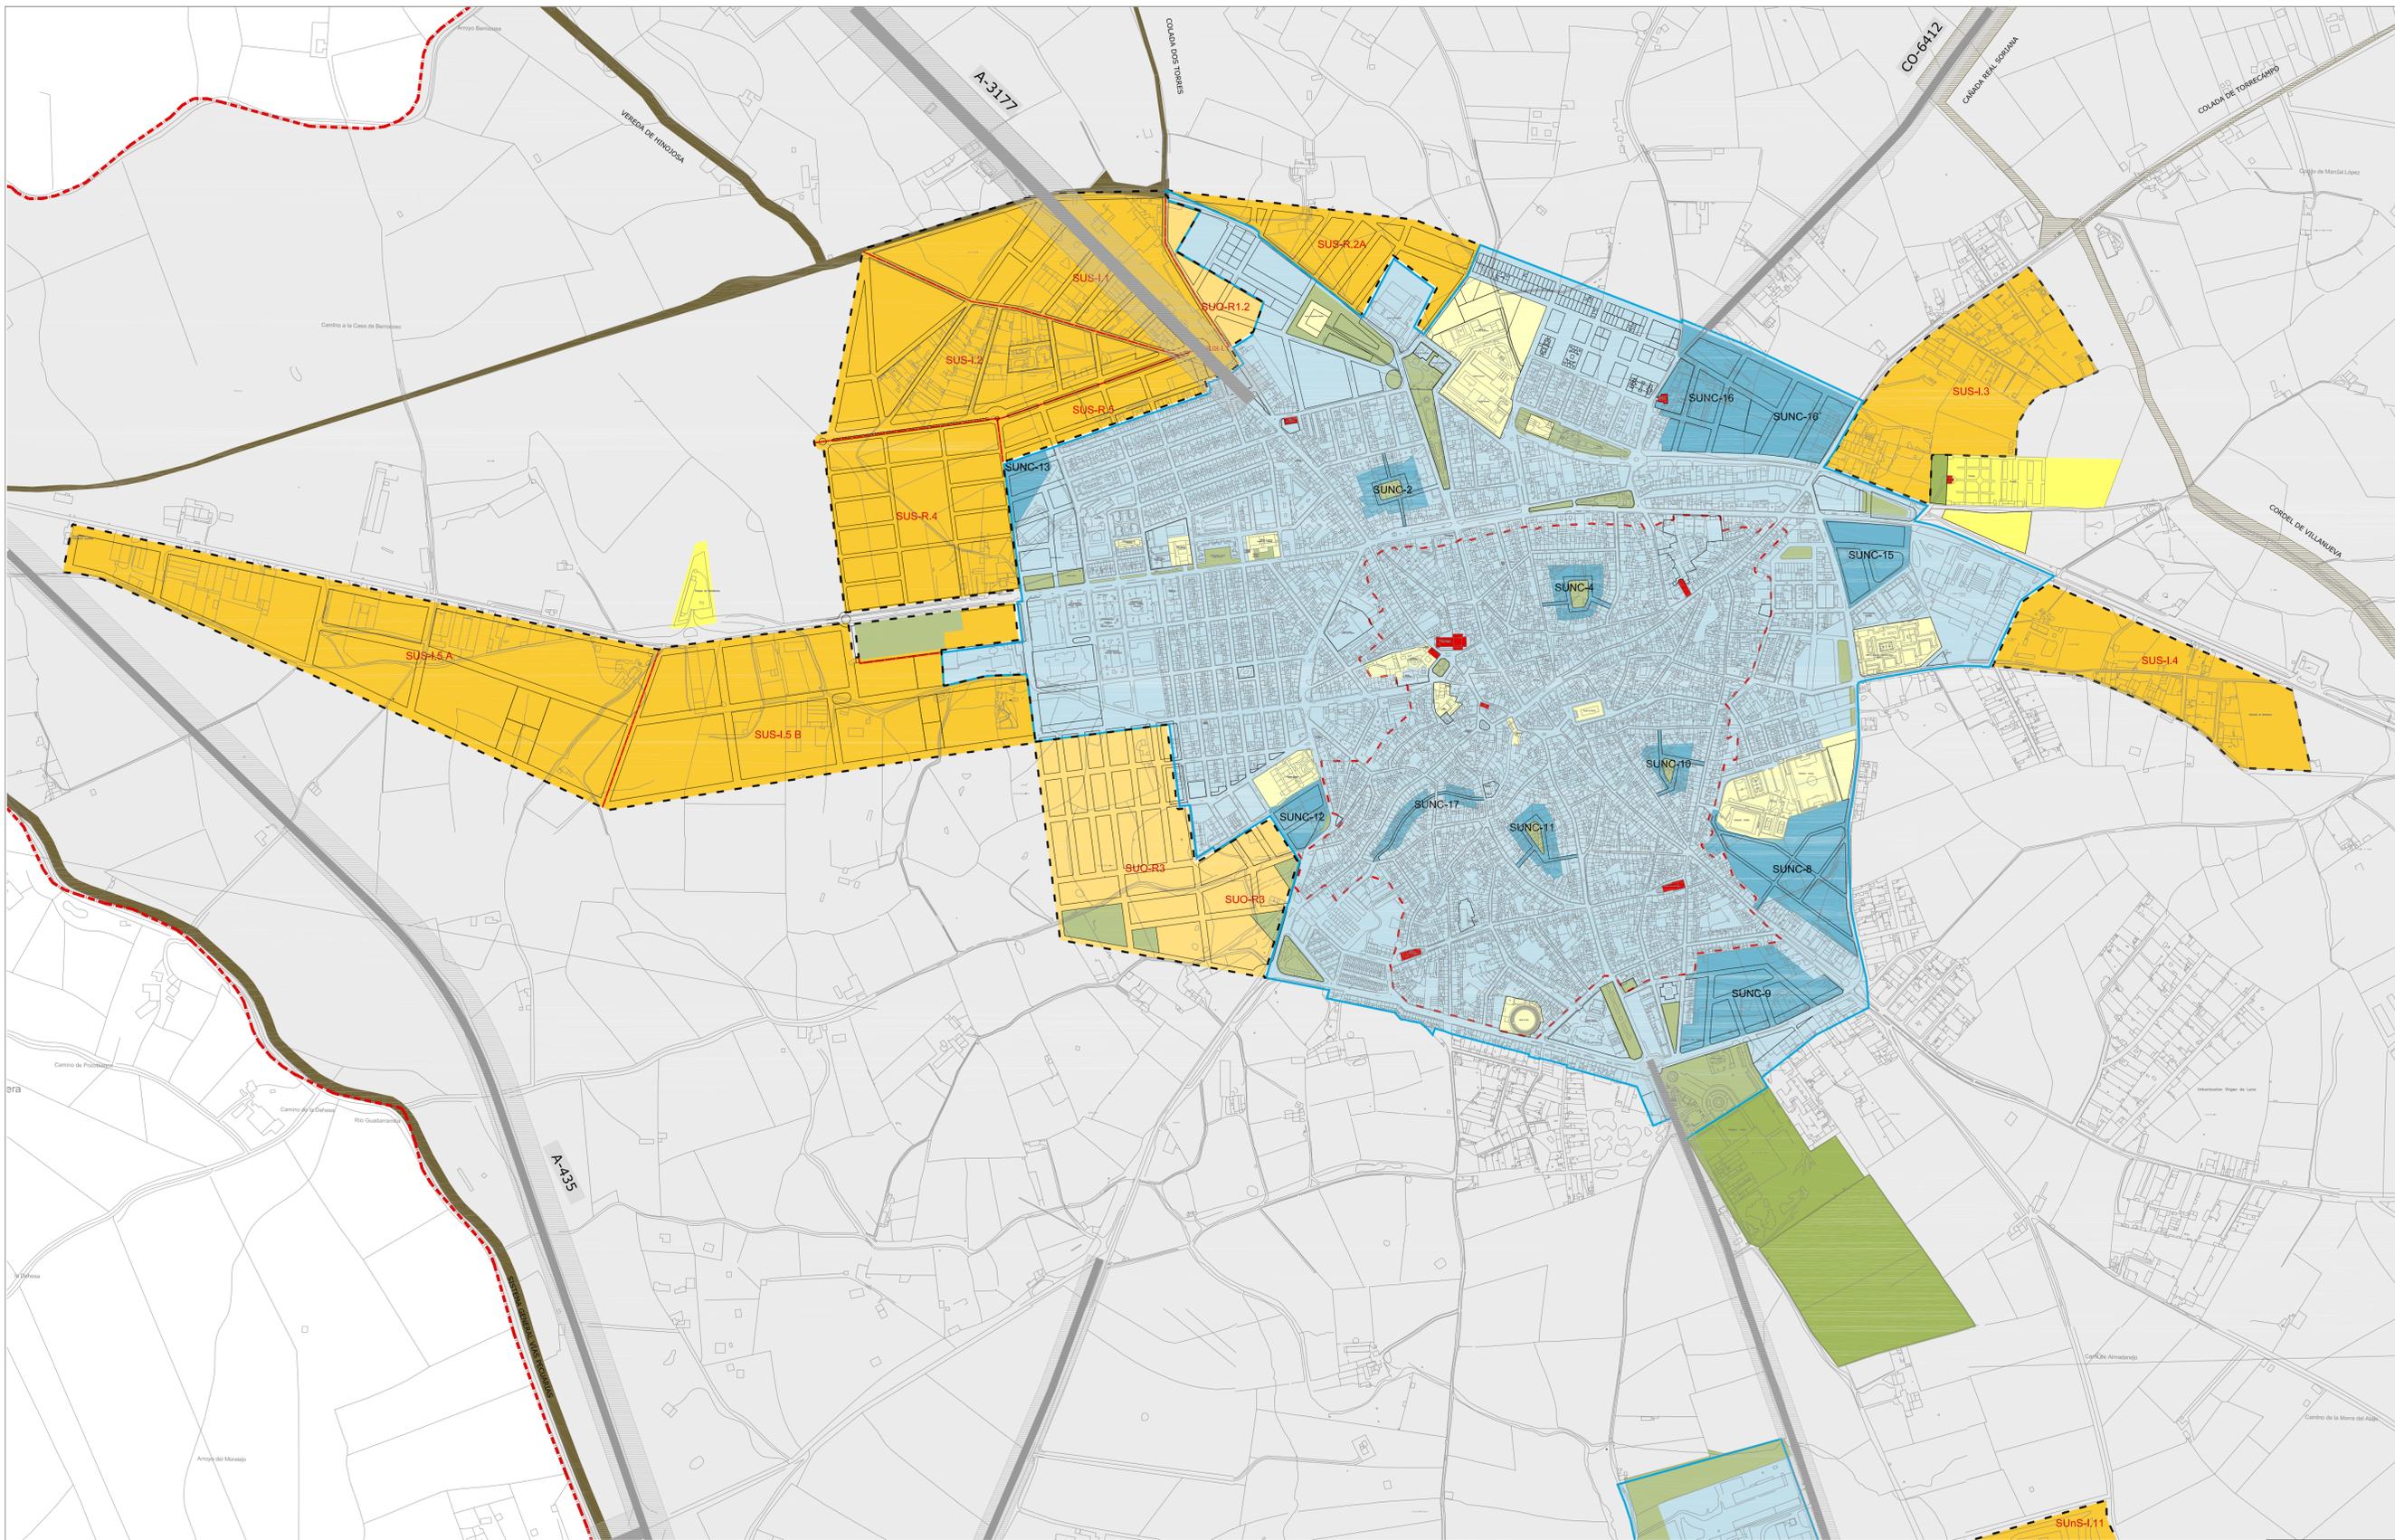

SUELO URBANO

- DELIMITACIÓN SUELO URBANO
- SUELO URBANO CONSOLIDADO
- SUELO URBANO NO CONSOLIDADO
 - UE UE-4
 - UE UE-9
 - UE-QUE-11
 - UE-ZUE-13
 - UE-SUE-16
 - UE-1 UE-17

SUELO URBANIZABLE

- DELIMITACIÓN SUELO URBANIZABLE
- DELIMITACIÓN ENTRE SECTORES EN SUELO URBANIZABLE
- SUELO URBANIZABLE ORDENADO
 - PP-R3
 - PP-R1 UE2
- SUELO URBANIZABLE SECTORIZADO
 - PP-R2A
 - PP-R4
 - PP-R5
 - PP-R1
 - PP-12
 - PP-13
 - PP-14
 - PP-15A
 - PP-15B
 - PP-110
 - PP-111

SISTEMAS GENERALES

- SISTEMA GENERAL DE ESPACIOS LIBRES EN SUELO URBANO - URBANIZABLE
- SISTEMA GENERAL DE ESPACIOS LIBRES EN SUELO NO URBANIZABLE
- SISTEMA GENERAL DE EQUIPAMIENTOS EN SUELO URBANO - URBANIZABLE
- SISTEMA GENERAL DE EQUIPAMIENTOS EN SUELO NO URBANIZABLE
- SISTEMA GENERAL DE COMUNICACIONES A NIVEL TERRITORIAL
- SISTEMA GENERAL EN SUELO NO URBANIZABLE PARA VARIANTE DE VÍAS PECUARIAS


ELEMENTOS Y ESPACIOS PROTEGIDOS

- PROTECCIÓN INTEGRAL

OTRAS DETERMINACIONES

- DELIMITACIÓN TÉRMINO MUNICIPAL
- DELIMITACIÓN CENTRO HISTÓRICO


03.01
Escala 1:6.000

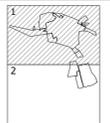

PLANO DE ORDENACIÓN
ORDENACIÓN ESTRUCTURAL DEL SUELO
URBANO Y URBANIZABLE, CATEGORÍAS Y
SISTEMAS GENERALES

POZOBLANCO

ADAPTACIÓN PARCIAL DE LAS NORMAS SUBSIDIARIAS A LA L.O.U.A.
EXCMO. AYUNTAMIENTO DE POZOBLANCO
Equipo: U.T.E. FACTOR(A), ARQUITECTURA Y URBANISMO S.L.P. - CAROLINA MORENO LOZANO - EMILIO ABADÍA FLORES
ABRIL 2.012

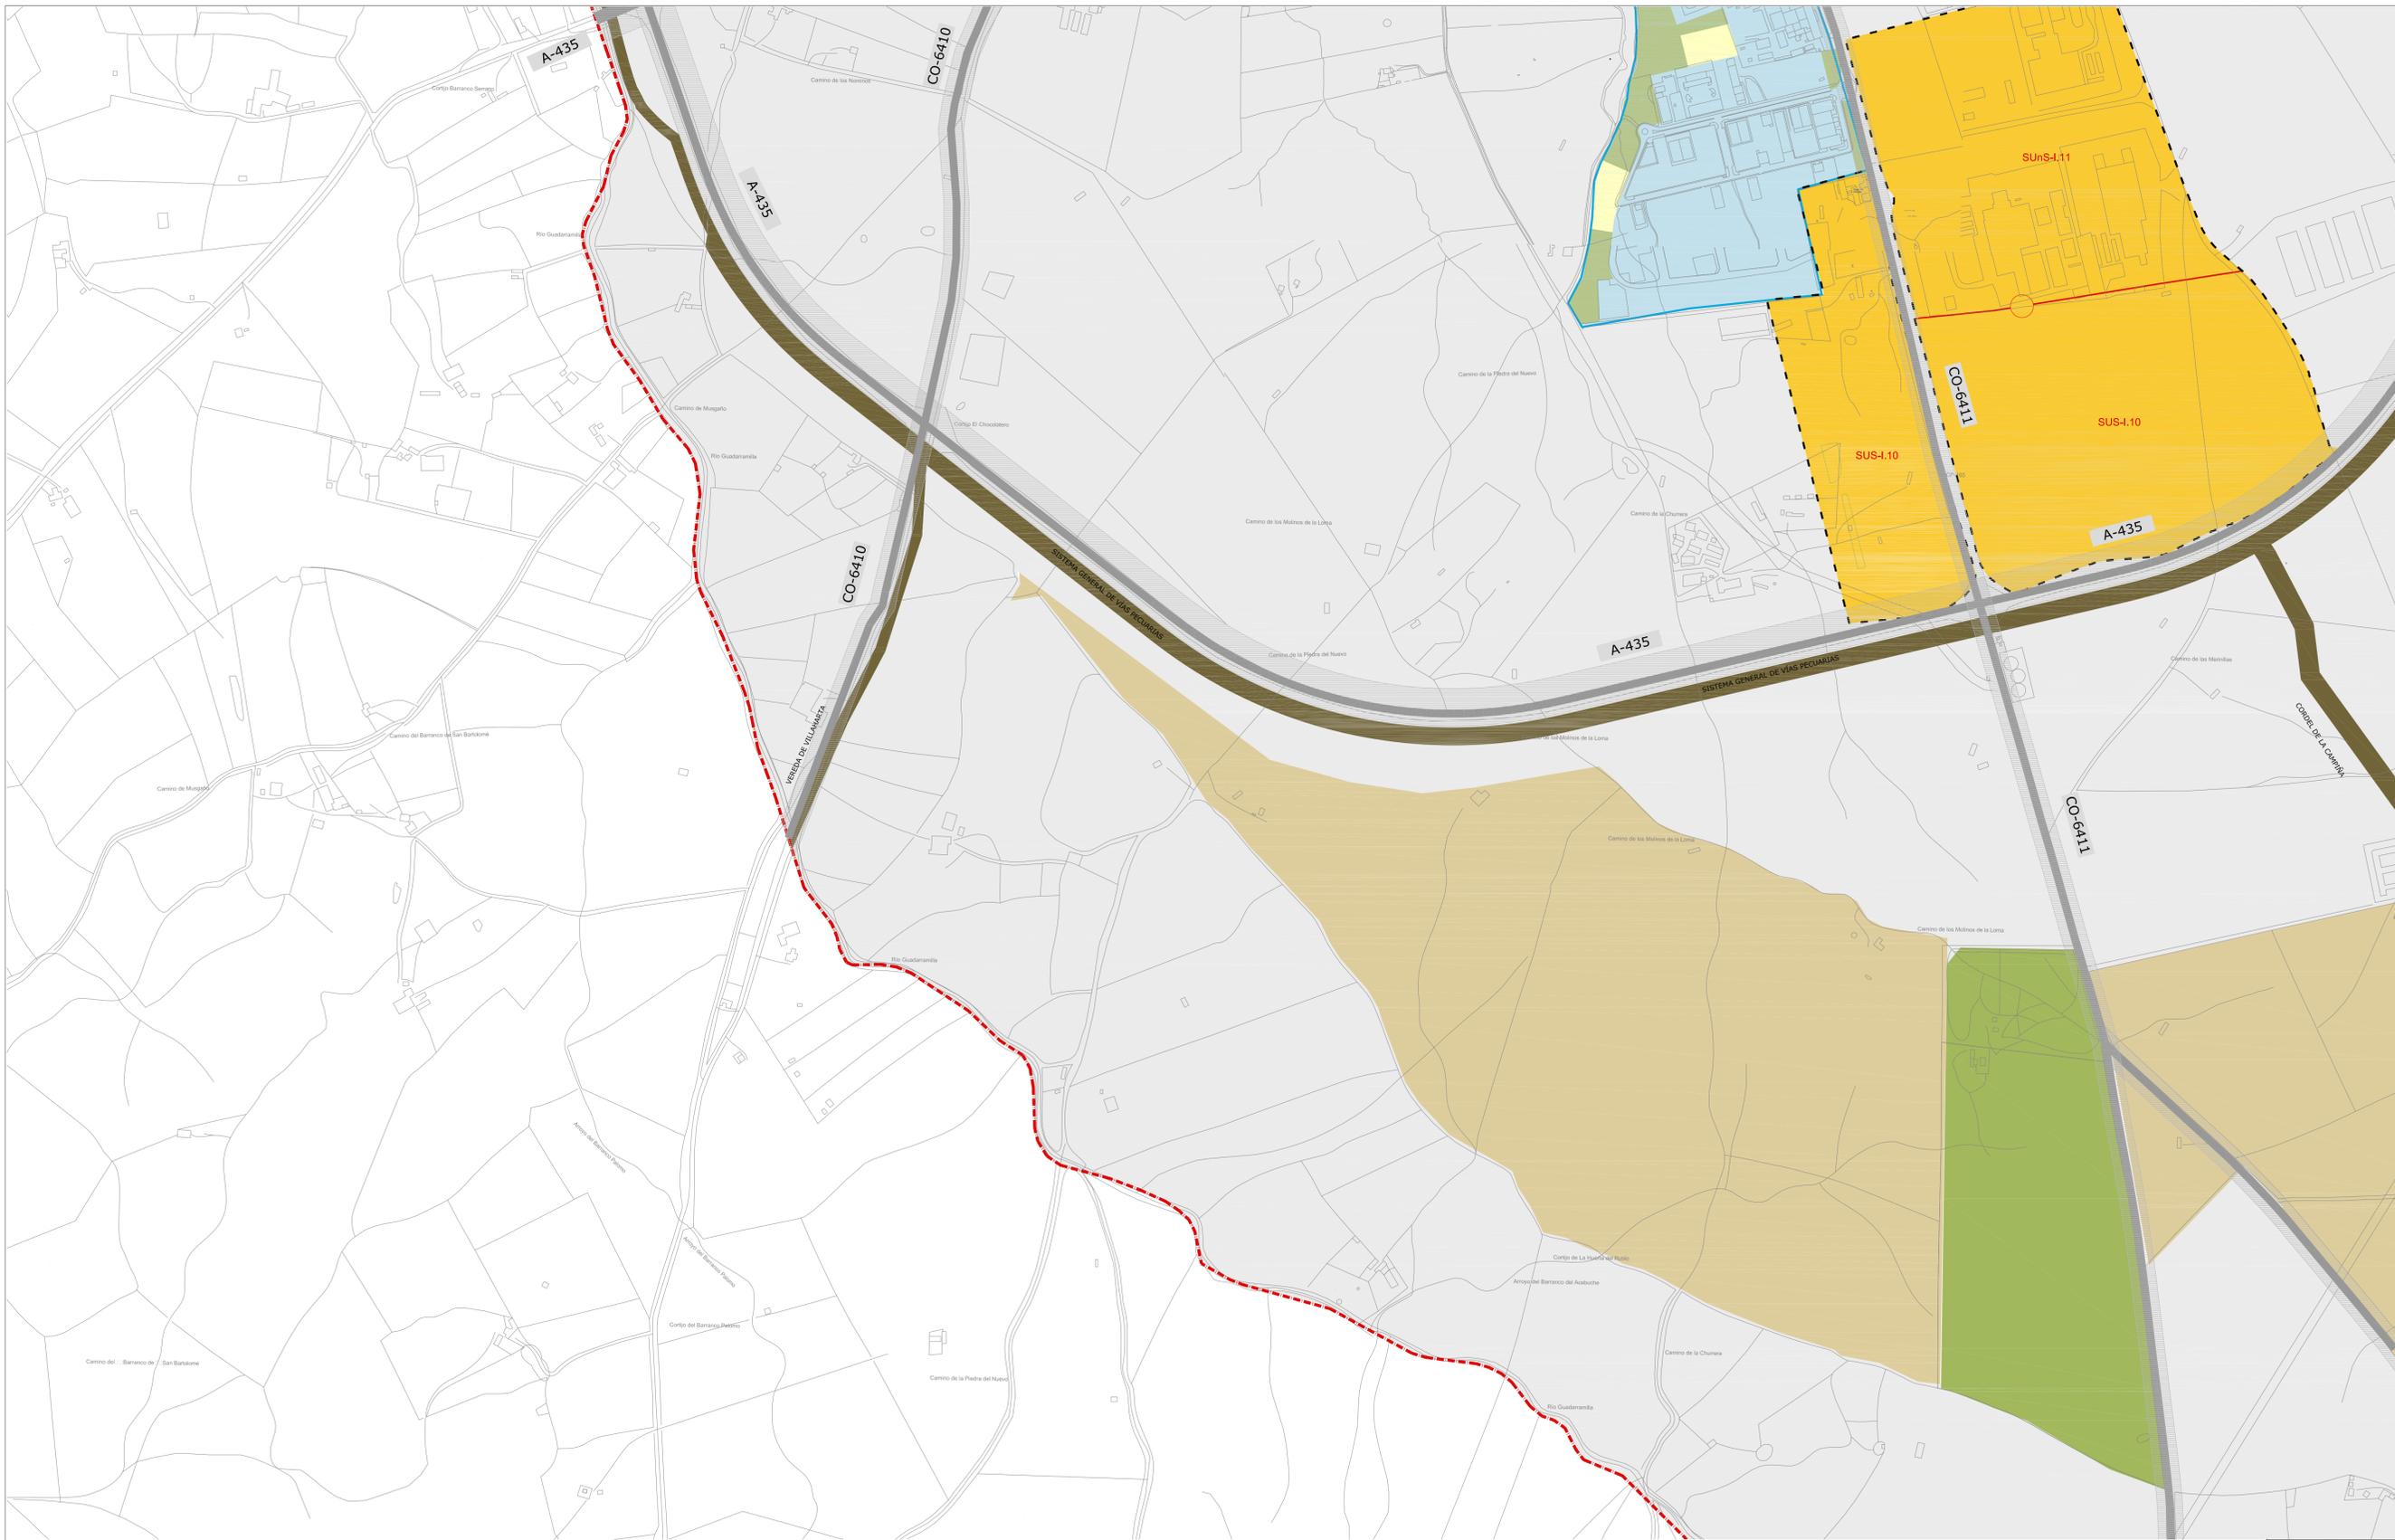

SUELO URBANO

- DELIMITACIÓN SUELO URBANO
- SUELO URBANO CONSOLIDADO
- SUELO URBANO NO CONSOLIDADO
 - UE UE-4
 - UE UE-9
 - UE-0UE-11
 - UE-2UE-13
 - UE-5UE-16
 - UE-1 UE-17

SUELO URBANIZABLE

- DELIMITACIÓN SUELO URBANIZABLE
- DELIMITACIÓN ENTRE SECTORES EN SUELO URBANIZABLE
- SUELO URBANIZABLE ORDENADO
 - PP-R3
 - PP-R1 UE2
- SUELO URBANIZABLE SECTORIZADO
 - PP-R2A
 - PP-R2B
 - PP-R5
 - PP-11
 - PP-13
 - PP-15A
 - PP-110
 - PP-R4
 - PP-12
 - PP-14
 - PP-15B
 - PP-111

SISTEMAS GENERALES

- SISTEMA GENERAL DE ESPACIOS LIBRES EN SUELO URBANO - URBANIZABLE
- SISTEMA GENERAL DE ESPACIOS LIBRES EN SUELO NO URBANIZABLE
- SISTEMA GENERAL DE EQUIPAMIENTOS EN SUELO URBANO - URBANIZABLE
- SISTEMA GENERAL DE EQUIPAMIENTOS EN SUELO NO URBANIZABLE
- SISTEMA GENERAL DE COMUNICACIONES A NIVEL TERRITORIAL
- SISTEMA GENERAL EN SUELO NO URBANIZABLE PARA VARIANTE DE VÍAS PECUARIAS


ELEMENTOS Y ESPACIOS PROTEGIDOS

- PROTECCIÓN INTEGRAL

OTRAS DETERMINACIONES

- DELIMITACIÓN TÉRMINO MUNICIPAL
- DELIMITACIÓN CENTRO HISTÓRICO

03.02
Escala 1:6.000

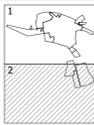

PLANO DE ORDENACIÓN
ORDENACIÓN ESTRUCTURAL DEL SUELO
URBANO Y URBANIZABLE, CATEGORÍAS Y
SISTEMAS GENERALES

POZOBLANCO

ADAPTACIÓN PARCIAL DE LAS NORMAS SUBSIDIARIAS A LA L.O.U.A.
EXCMO. AYUNTAMIENTO DE POZOBLANCO
Equipo: U.T.E. FACTOR(A), ARQUITECTURA Y URBANISMO S.L.P. - CAROLINA MORENO LOZANO - EMILIO ABADÍA FLORES
ABRIL 2.012




SUELO URBANO	
	DELIMITACIÓN SUELO URBANO
	SUELO URBANO CONSOLIDADO
	SUELO URBANO NO CONSOLIDADO
UE	UE-4
UE	UE-9
UE	UE-11
UE	UE-13
UE	UE-16
UE-1	UE-17

SUELO URBANIZABLE	
	DELIMITACIÓN SUELO URBANIZABLE
	DELIMITACIÓN ENTRE SECTORES EN SUELO URBANIZABLE
	SUELO URBANIZABLE ORDENADO
PP-R3	PP-R1 UE2
	SUELO URBANIZABLE SECTORIZADO
PP-R2A	PP-R4
PP-R5	PP-11
PP-11	PP-12
PP-13	PP-14
PP-15A	PP-15B
PP-110	PP-111

SISTEMAS GENERALES	
	SISTEMA GENERAL DE ESPACIOS LIBRES EN SUELO URBANO - URBANIZABLE
	SISTEMA GENERAL DE ESPACIOS LIBRES EN SUELO NO URBANIZABLE
	SISTEMA GENERAL DE EQUIPAMIENTOS EN SUELO URBANO - URBANIZABLE
	SISTEMA GENERAL DE EQUIPAMIENTOS EN SUELO NO URBANIZABLE
	SISTEMA GENERAL DE COMUNICACIONES A NIVEL TERRITORIAL
	SISTEMA GENERAL EN SUELO NO URBANIZABLE PARA VARIANTE DE VÍAS PECUARIAS

ELEMENTOS Y ESPACIOS PROTEGIDOS	
	PROTECCIÓN INTEGRAL
OTRAS DETERMINACIONES	
	DELIMITACIÓN TÉRMINO MUNICIPAL
	DELIMITACIÓN CENTRO HISTÓRICO


03.A
Escala 1:2.000

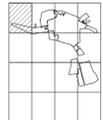

PLANO DE ORDENACIÓN
ORDENACIÓN ESTRUCTURAL DEL SUELO URBANO Y URBANIZABLE, CATEGORÍAS Y SISTEMAS GENERALES


POZOBLANCO

ADAPTACIÓN PARCIAL DE LAS NORMAS SUBSIDIARIAS A LA L.O.U.A.
EXCMO. AYUNTAMIENTO DE POZOBLANCO
ABRIL 2.012
Equipo: U.T.E. FACTOR(IA), ARQUITECTURA Y URBANISMO S.L.P. - CAROLINA MORENO LOZANO - EMILIO ABADÍA FLORES

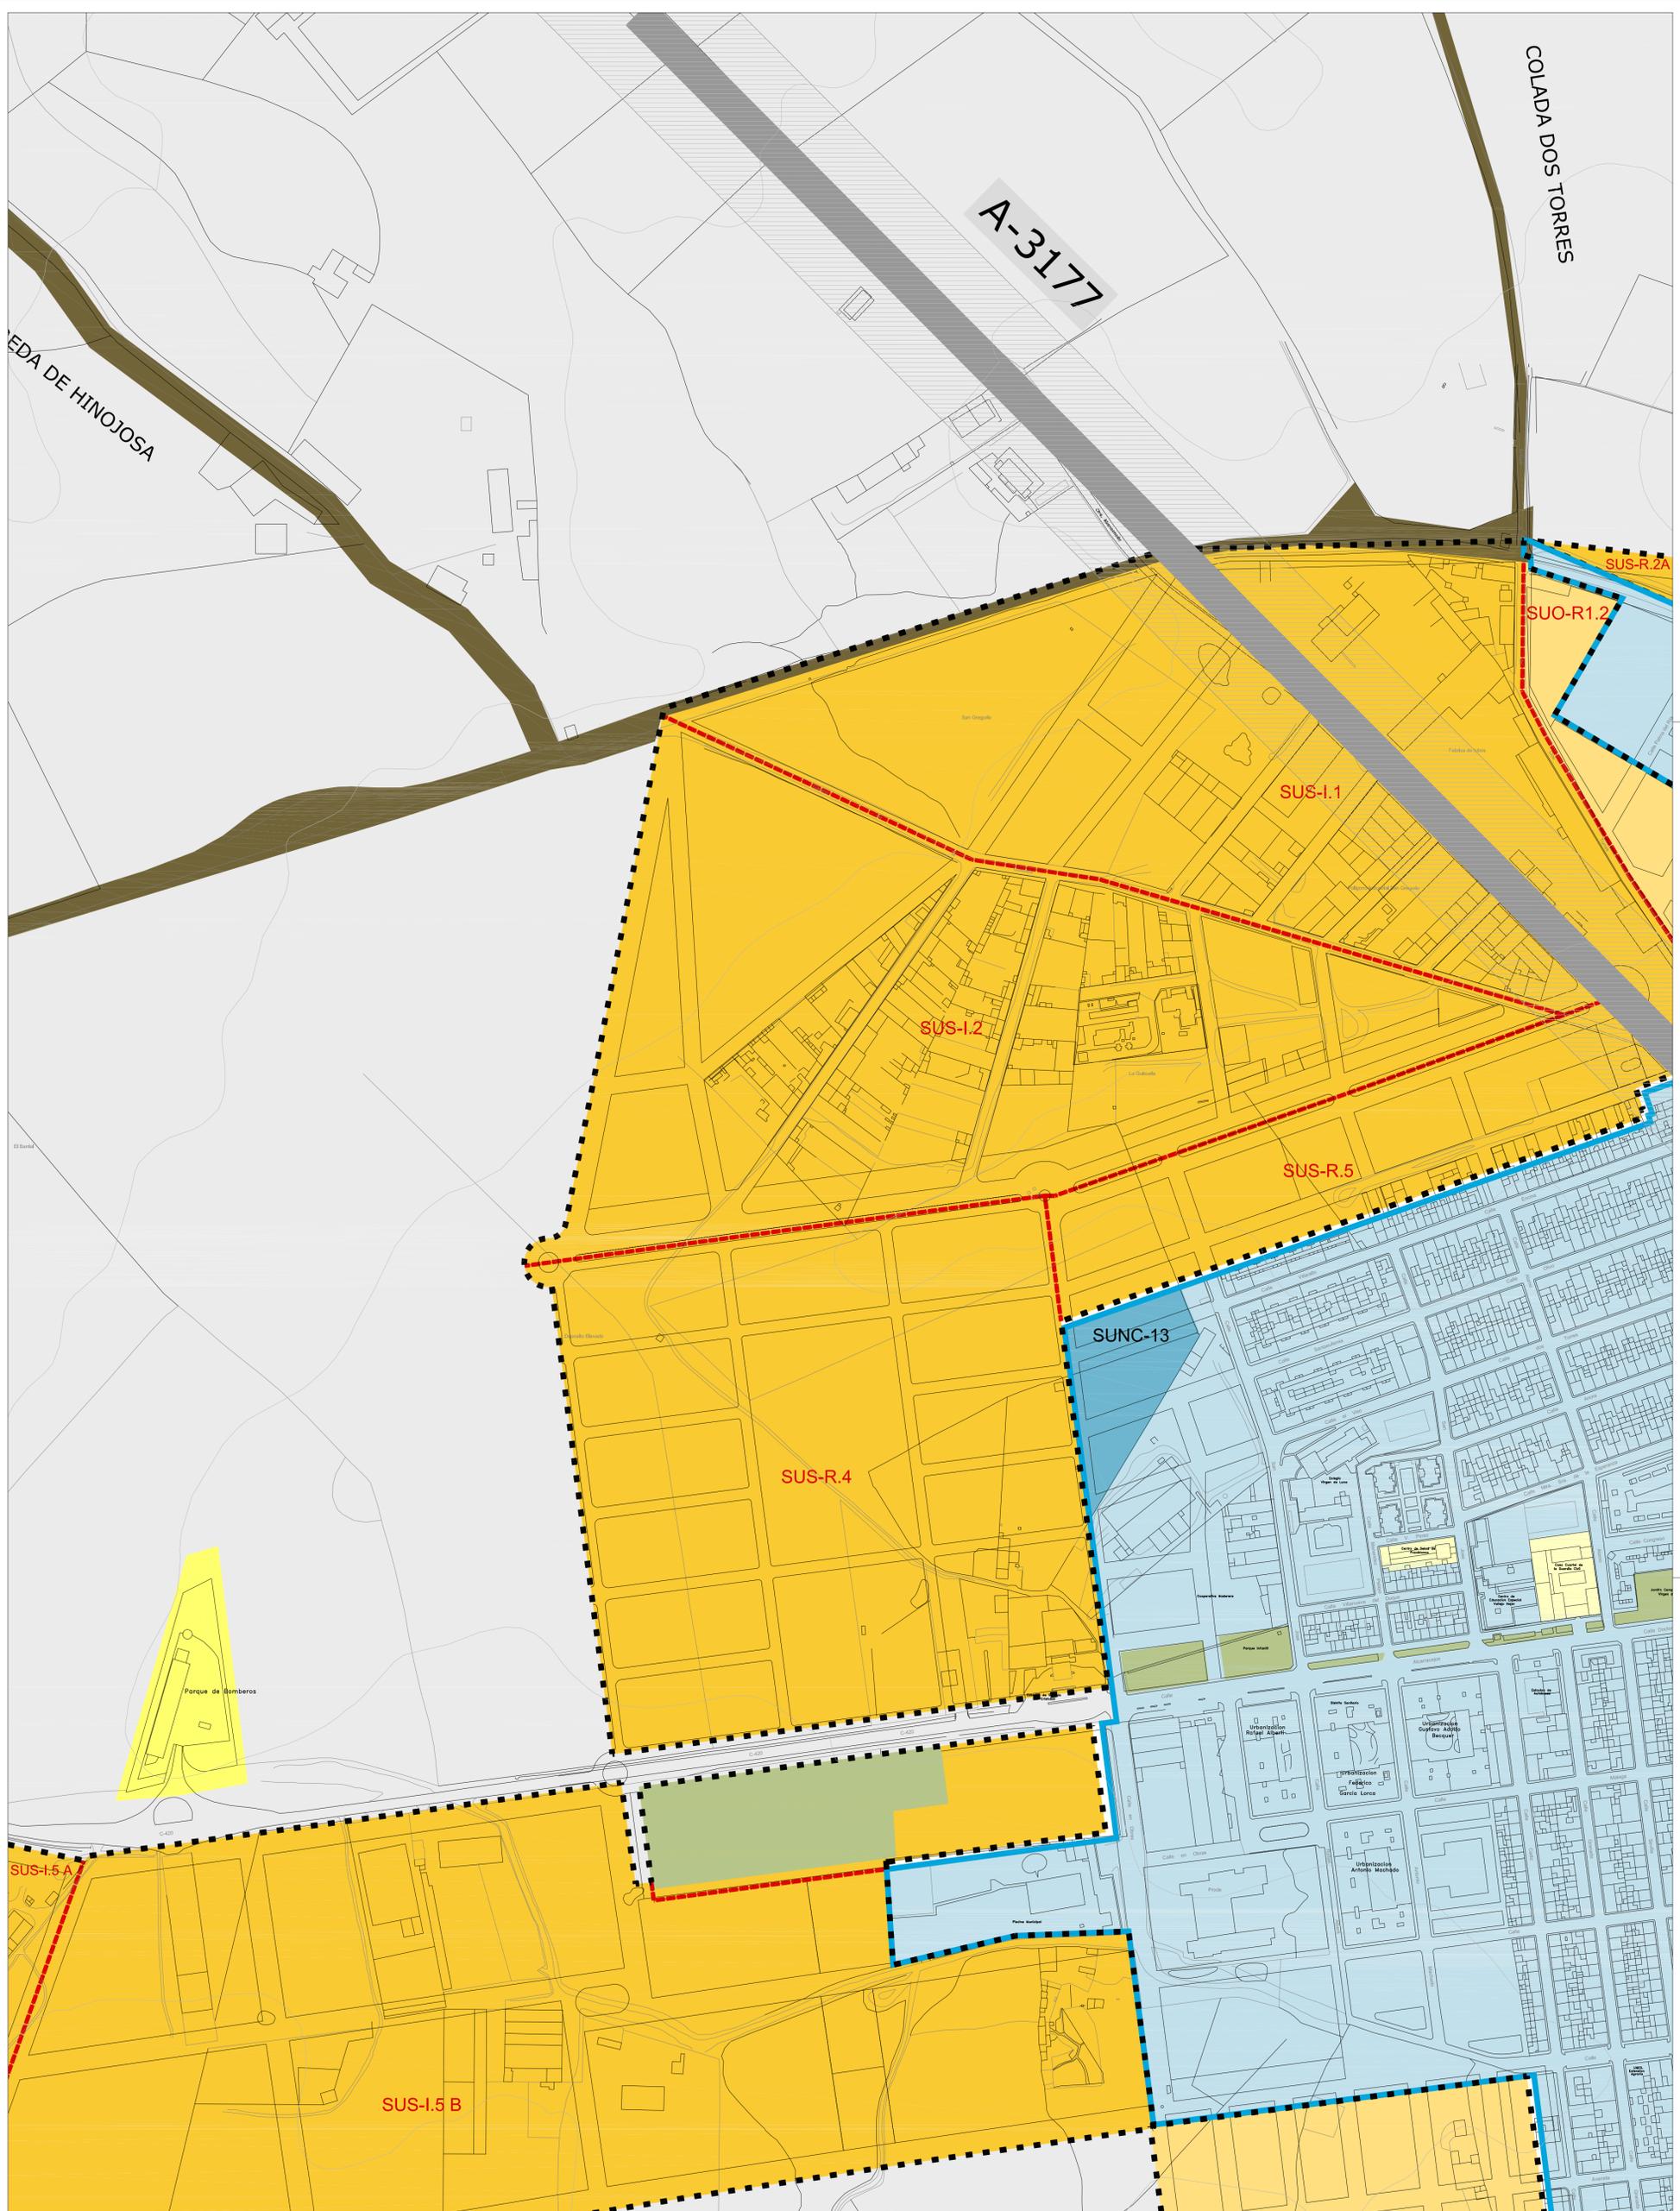

SUELO URBANO	SUELO URBANIZABLE	SISTEMAS GENERALES	ELEMENTOS Y ESPACIOS PROTEGIDOS
<ul style="list-style-type: none"> DELIMITACIÓN SUELO URBANO SUELO URBANO CONSOLIDADO SUELO URBANO NO CONSOLIDADO <ul style="list-style-type: none"> UE-4 UE-9 UE-0UE-11 UE-2UE-13 UE-5UE-16 UE-1 UE-17 	<ul style="list-style-type: none"> DELIMITACIÓN SUELO URBANIZABLE DELIMITACIÓN ENTRE SECTORES EN SUELO URBANIZABLE SUELO URBANIZABLE ORDENADO <ul style="list-style-type: none"> PP-R3 PP-R1 UE2 SUELO URBANIZABLE SECTORIZADO <ul style="list-style-type: none"> PP-R2A PP-R5 PP-11 PP-13 PP-15A PP-110 PP-R4 PP-12 PP-14 PP-15B PP-111 	<ul style="list-style-type: none"> SISTEMA GENERAL DE ESPACIOS LIBRES EN SUELO URBANO - URBANIZABLE SISTEMA GENERAL DE ESPACIOS LIBRES EN SUELO NO URBANIZABLE SISTEMA GENERAL DE EQUIPAMIENTOS EN SUELO URBANO - URBANIZABLE SISTEMA GENERAL DE EQUIPAMIENTOS EN SUELO NO URBANIZABLE SISTEMA GENERAL DE COMUNICACIONES A NIVEL TERRITORIAL SISTEMA GENERAL EN SUELO NO URBANIZABLE PARA VARIANTE DE VÍAS PECUARIAS 	<ul style="list-style-type: none"> PROTECCIÓN INTEGRAL
		OTRAS DETERMINACIONES	<ul style="list-style-type: none"> DELIMITACIÓN TÉRMINO MUNICIPAL DELIMITACIÓN CENTRO HISTÓRICO


03.B
Escala 1:2.000

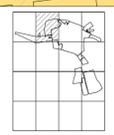

PLANO DE ORDENACIÓN
ORDENACIÓN ESTRUCTURAL DEL SUELO URBANO Y URBANIZABLE, CATEGORÍAS Y SISTEMAS GENERALES

POZOBLANCO

ADAPTACIÓN PARCIAL DE LAS NORMAS SUBSIDIARIAS A LA L.O.U.A. EXCMO. AYUNTAMIENTO DE POZOBLANCO. ABRIL 2012
Equipo: U.T.E. FACTOR(A), ARQUITECTURA Y URBANISMO S.L.P. - CAROLINA MORENO LOZANO - EMILIO ABADÍA FLORES

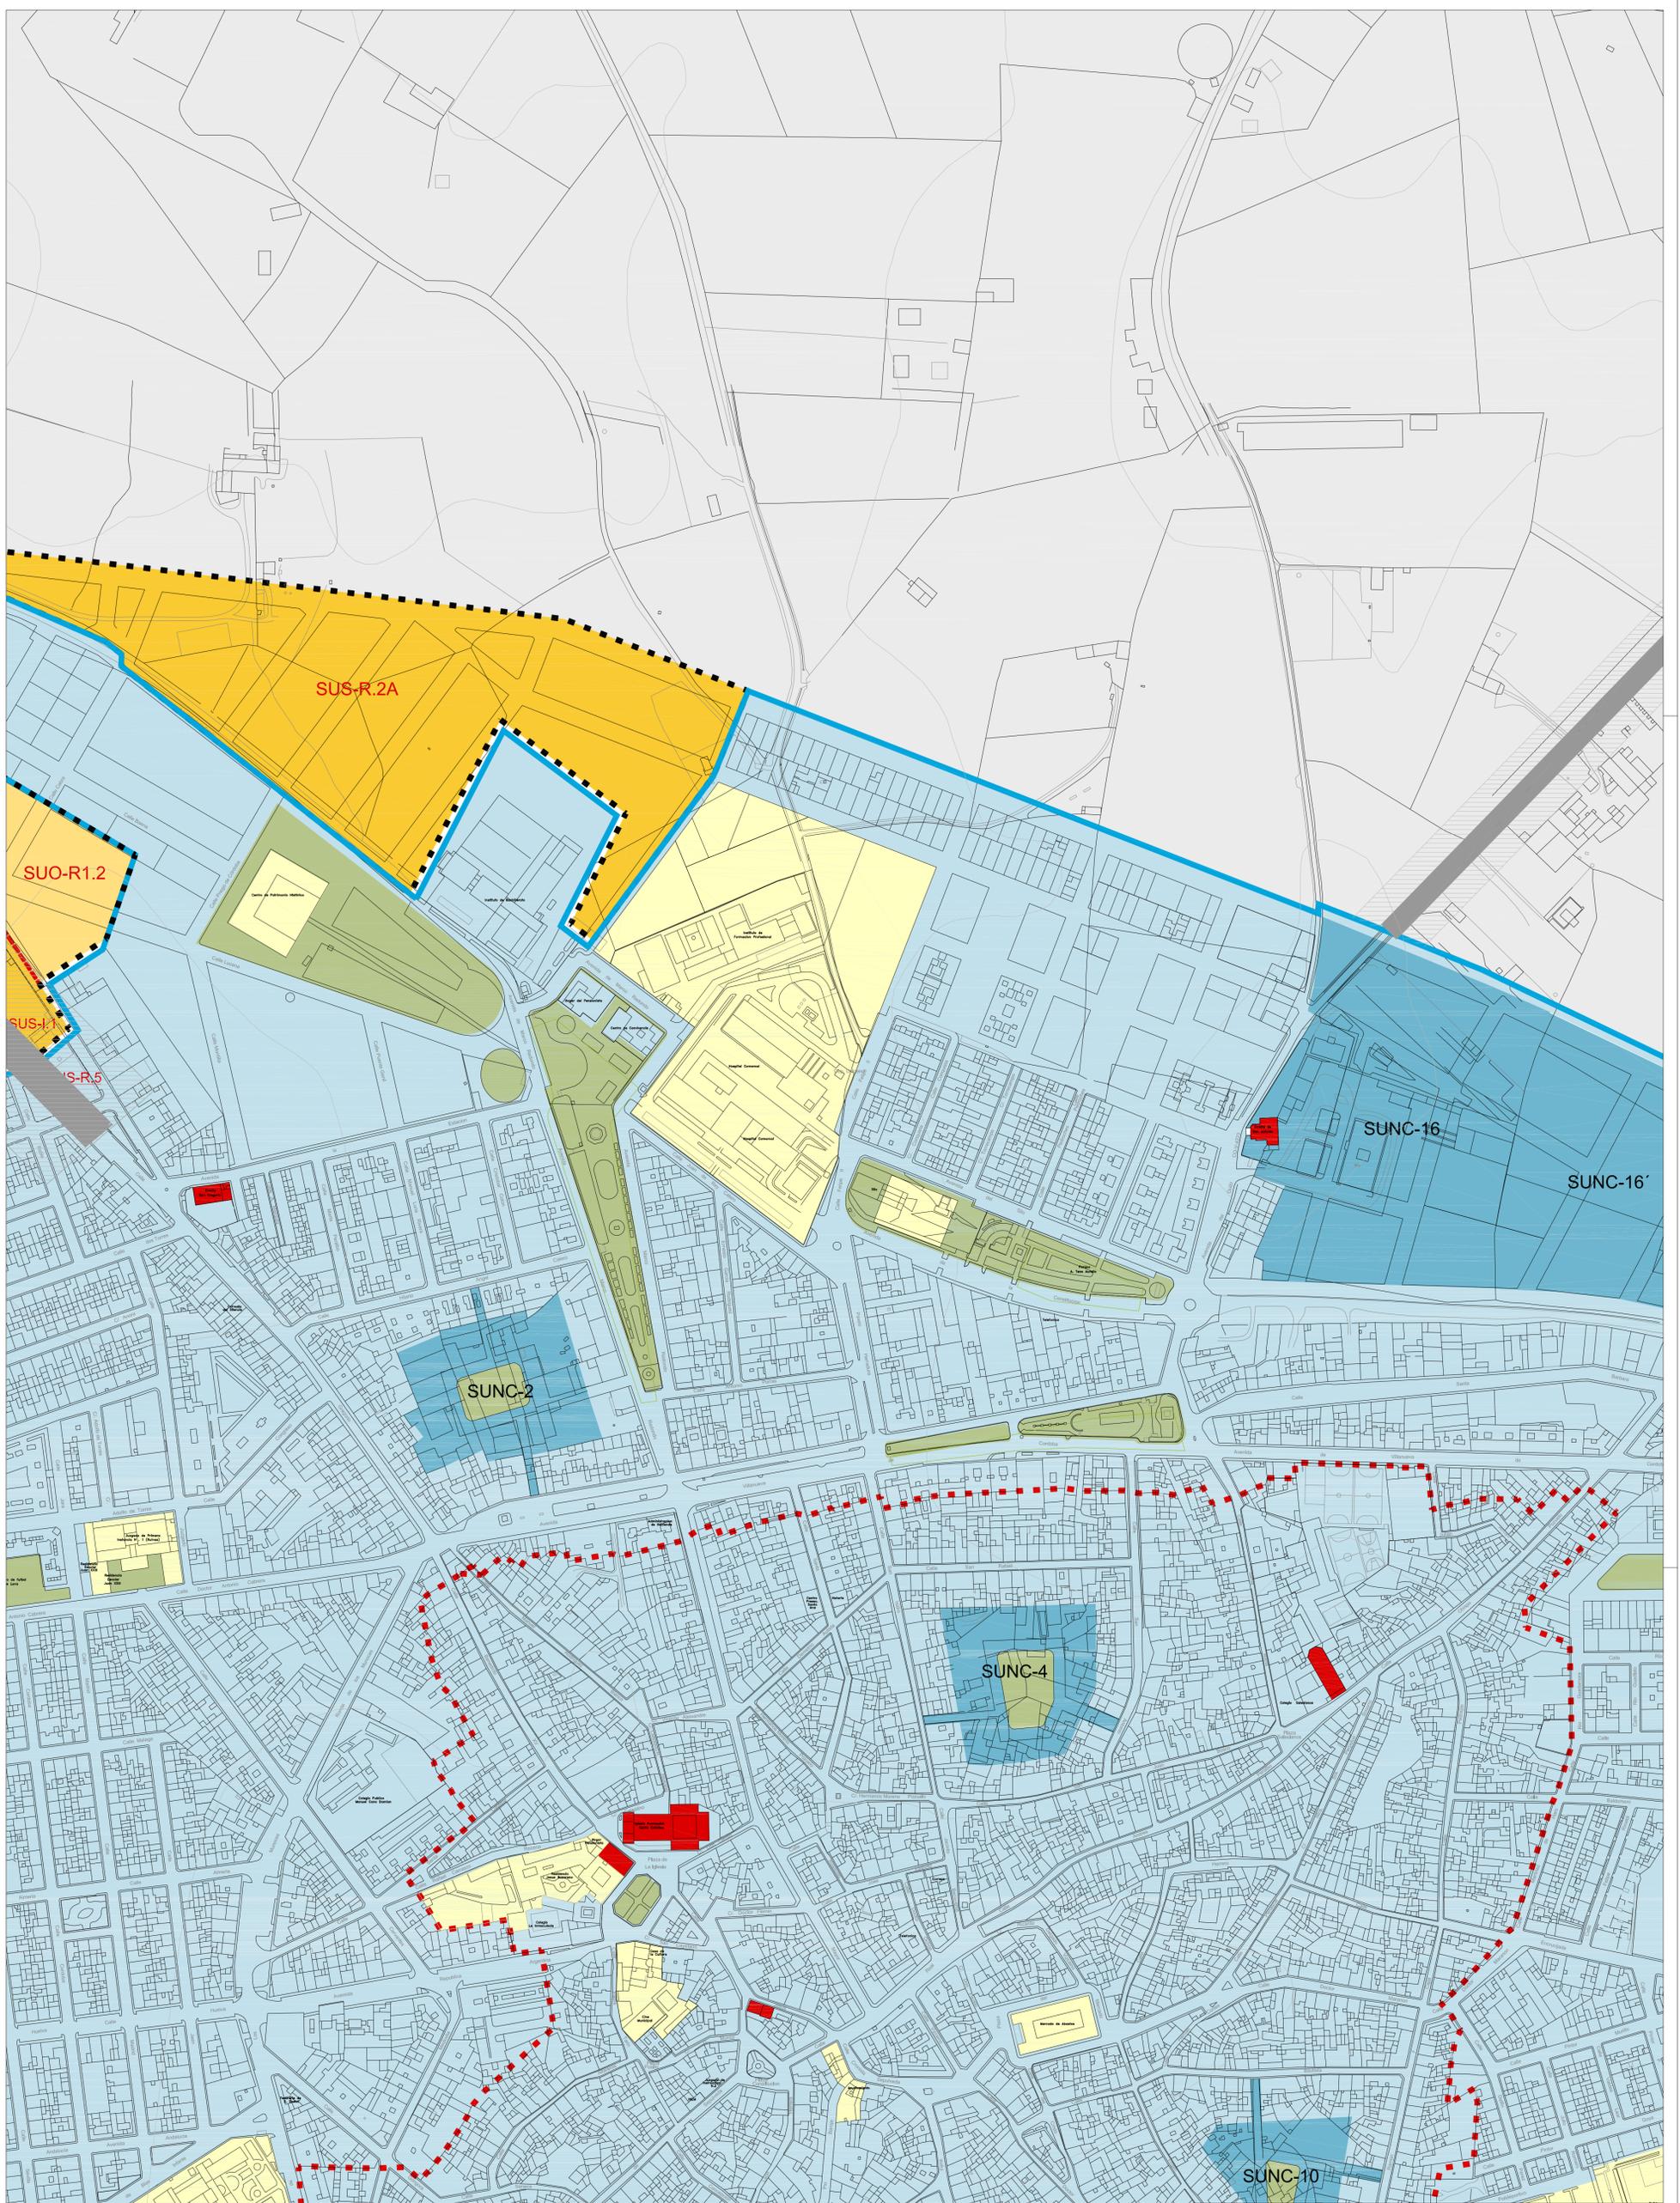


SUELO URBANO	
	DELIMITACIÓN SUELO URBANO
	SUELO URBANO CONSOLIDADO
	SUELO URBANO NO CONSOLIDADO
UE	UE-4
UE	UE-9
UE	UE-11
UE	UE-13
UE	UE-16
UE-1	UE-17

SUELO URBANIZABLE	
	DELIMITACIÓN SUELO URBANIZABLE
	DELIMITACIÓN ENTRE SECTORES EN SUELO URBANIZABLE
	SUELO URBANIZABLE ORDENADO
PP-R3	PP-R1 UE2
	SUELO URBANIZABLE SECTORIZADO
PP-R2A	PP-R4
PP-R5	PP-11
PP-11	PP-12
PP-13	PP-14
PP-15A	PP-15B
PP-110	PP-111

SISTEMAS GENERALES	
	SISTEMA GENERAL DE ESPACIOS LIBRES EN SUELO URBANO - URBANIZABLE
	SISTEMA GENERAL DE ESPACIOS LIBRES EN SUELO NO URBANIZABLE
	SISTEMA GENERAL DE EQUIPAMIENTOS EN SUELO URBANO - URBANIZABLE
	SISTEMA GENERAL DE EQUIPAMIENTOS EN SUELO NO URBANIZABLE
	SISTEMA GENERAL DE COMUNICACIONES A NIVEL TERRITORIAL
	SISTEMA GENERAL EN SUELO NO URBANIZABLE PARA VARIANTE DE VÍAS PECUARIAS

ELEMENTOS Y ESPACIOS PROTEGIDOS	
	PROTECCIÓN INTEGRAL
OTRAS DETERMINACIONES	
	DELIMITACIÓN TÉRMINO MUNICIPAL
	DELIMITACIÓN CENTRO HISTÓRICO


03.c
Escala 1:2.000

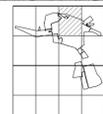

PLANO DE ORDENACIÓN
ORDENACIÓN ESTRUCTURAL DEL SUELO URBANO Y URBANIZABLE, CATEGORÍAS Y SISTEMAS GENERALES

POZOBLANCO

ADAPTACIÓN PARCIAL DE LAS NORMAS SUBSIDIARIAS A LA L.O.U.A. EXCMO. AYUNTAMIENTO DE POZOBLANCO ABRIL 2012
Equipo: U.T.E. FACTOR(A), ARQUITECTURA Y URBANISMO S.L.P. - CAROLINA MORENO LOZANO - EMILIO ABADÍA FLORES

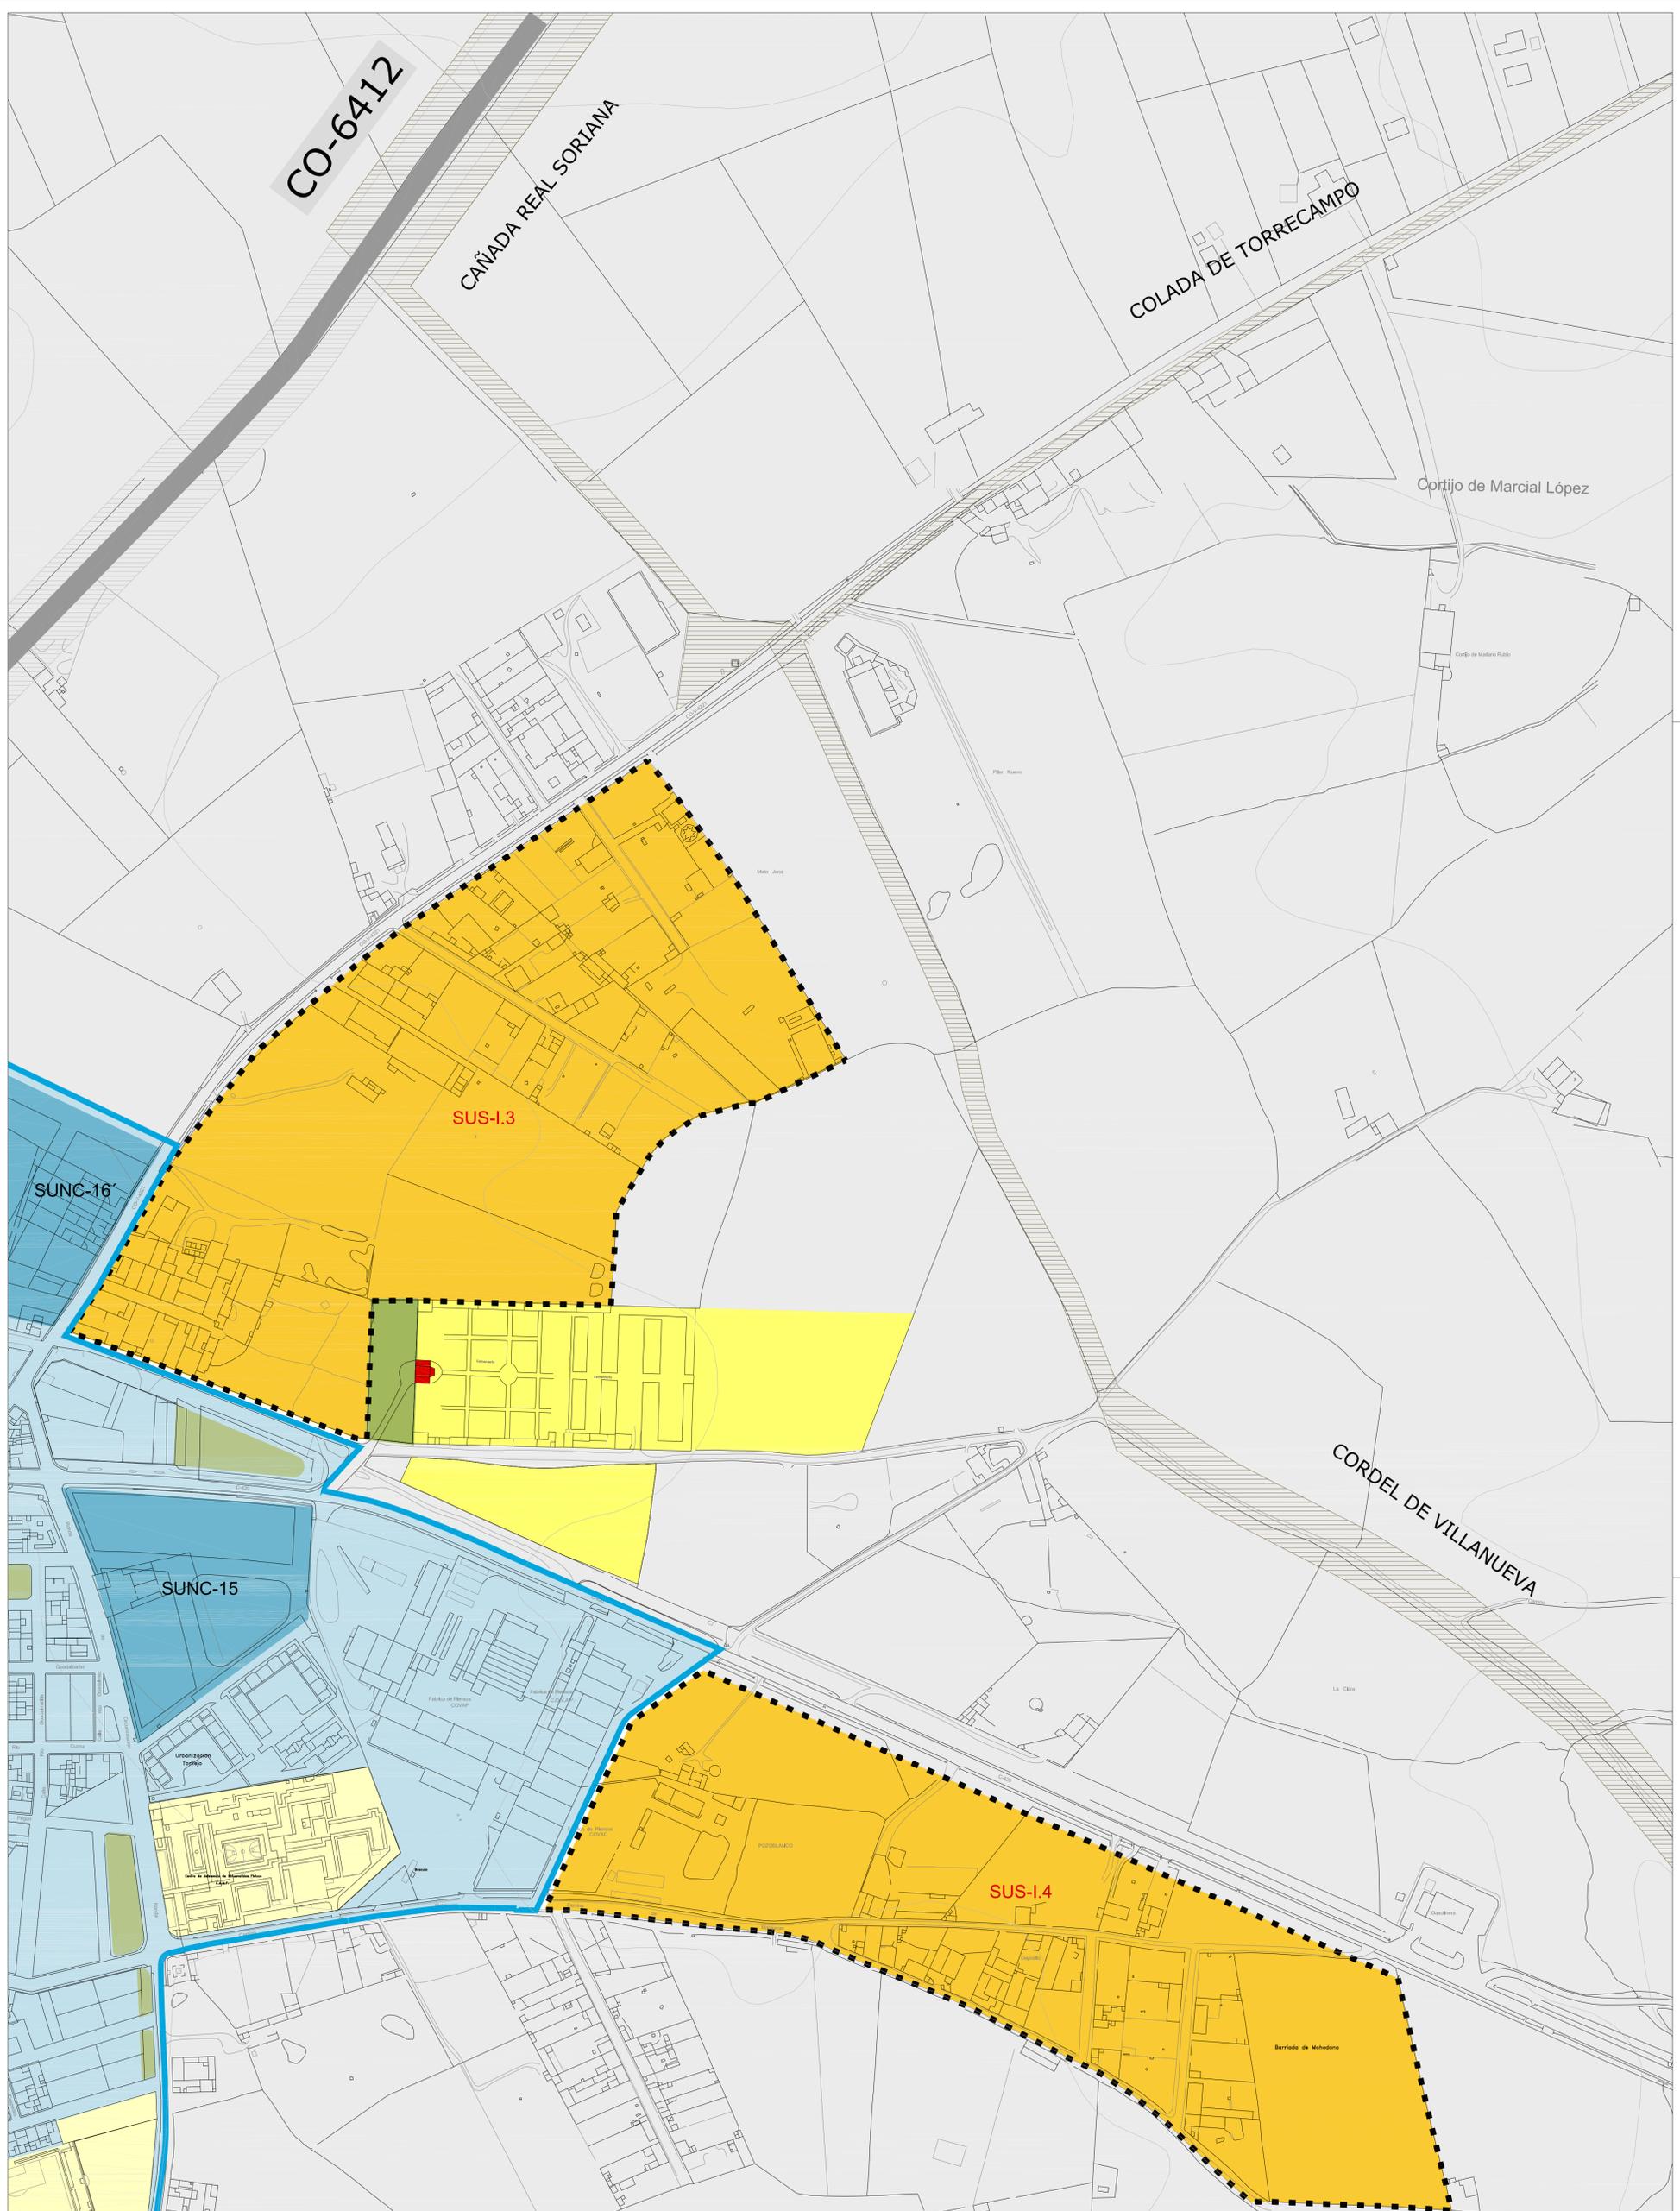


SUELO URBANO	
	DELIMITACIÓN SUELO URBANO
	SUELO URBANO CONSOLIDADO
	SUELO URBANO NO CONSOLIDADO
	UE UE-4
	UE UE-9
	UE-0UE-11
	UE-2UE-13
	UE-5UE-16
	UE-1 UE-17

SUELO URBANIZABLE	
	DELIMITACIÓN SUELO URBANIZABLE
	DELIMITACIÓN ENTRE SECTORES EN SUELO URBANIZABLE
	SUELO URBANIZABLE ORDENADO
	PP-R3 PP-R1 UE2
	SUELO URBANIZABLE SECTORIZADO
	PP-R2A PP-R4
	PP-R5 PP-R5
	PP-11 PP-12
	PP-13 PP-14
	PP-15A PP-15B
	PP-110 PP-111

SISTEMAS GENERALES	
	SISTEMA GENERAL DE ESPACIOS LIBRES EN SUELO URBANO - URBANIZABLE
	SISTEMA GENERAL DE ESPACIOS LIBRES EN SUELO NO URBANIZABLE
	SISTEMA GENERAL DE EQUIPAMIENTOS EN SUELO URBANO - URBANIZABLE
	SISTEMA GENERAL DE EQUIPAMIENTOS EN SUELO NO URBANIZABLE
	SISTEMA GENERAL DE COMUNICACIONES A NIVEL TERRITORIAL
	SISTEMA GENERAL EN SUELO NO URBANIZABLE PARA VARIANTE DE VÍAS PECUARIAS

ELEMENTOS Y ESPACIOS PROTEGIDOS	
	PROTECCIÓN INTEGRAL
OTRAS DETERMINACIONES	
	DELIMITACIÓN TÉRMINO MUNICIPAL
	DELIMITACIÓN CENTRO HISTÓRICO


03.D
Escala 1:2.000

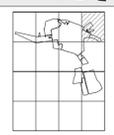

PLANO DE ORDENACIÓN
ORDENACIÓN ESTRUCTURAL DEL SUELO URBANO Y URBANIZABLE, CATEGORÍAS Y SISTEMAS GENERALES

POZOBLANCO

ADAPTACIÓN PARCIAL DE LAS NORMAS SUBSIDIARIAS A LA L.O.U.A. EXOMO. AYUNTAMIENTO DE POZOBLANCO ABRIL 2.012
Equipo: U.T.E. FACTOR(I)A, ARQUITECTURA Y URBANISMO S.L.P. - CAROLINA MORENO LOZANO - EMILIO ABADÍA FLORES

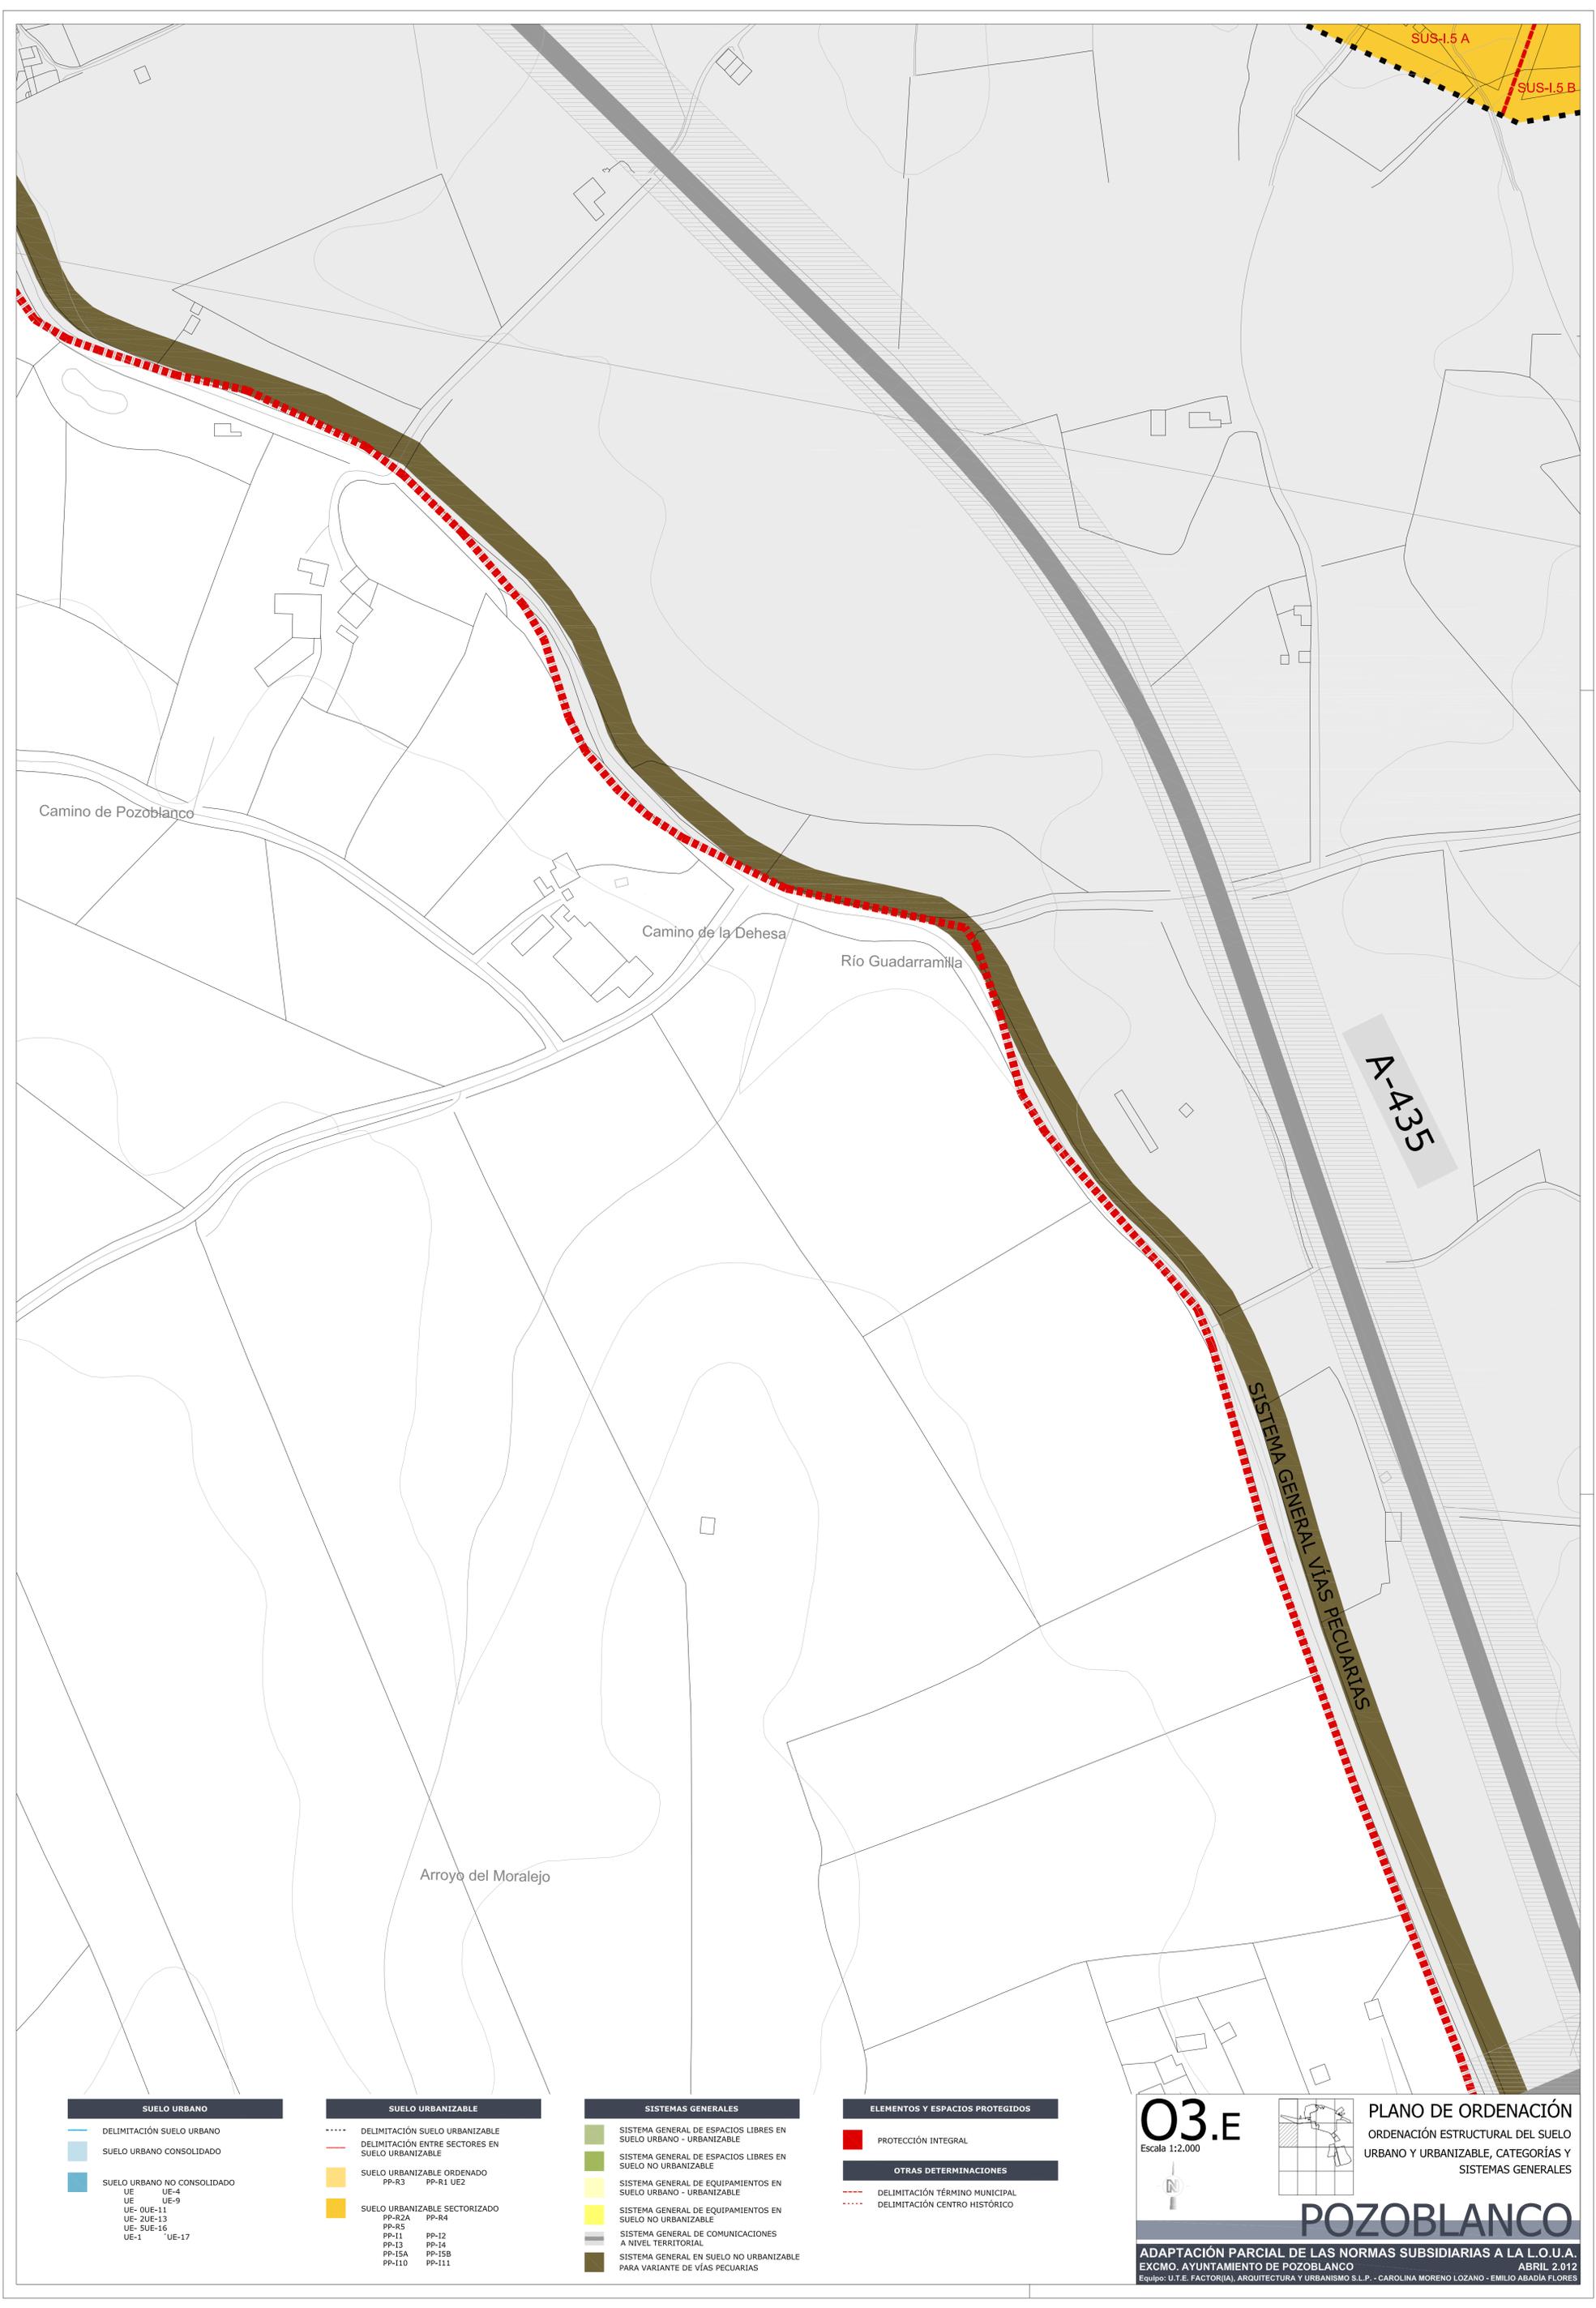


SUELO URBANO	
	DELIMITACIÓN SUELO URBANO
	SUELO URBANO CONSOLIDADO
	SUELO URBANO NO CONSOLIDADO
UE	UE-4
UE	UE-9
UE-0UE-11	
UE-2UE-13	
UE-5UE-16	
UE-1	UE-17

SUELO URBANIZABLE	
	DELIMITACIÓN SUELO URBANIZABLE
	DELIMITACIÓN ENTRE SECTORES EN SUELO URBANIZABLE
	SUELO URBANIZABLE ORDENADO
	PP-R3
	SUELO URBANIZABLE SECTORIZADO
PP-R2A	PP-R4
PP-R5	PP-R5
PP-11	PP-12
PP-13	PP-14
PP-15A	PP-15B
PP-110	PP-111

SISTEMAS GENERALES	
	SISTEMA GENERAL DE ESPACIOS LIBRES EN SUELO URBANO - URBANIZABLE
	SISTEMA GENERAL DE ESPACIOS LIBRES EN SUELO NO URBANIZABLE
	SISTEMA GENERAL DE EQUIPAMIENTOS EN SUELO URBANO - URBANIZABLE
	SISTEMA GENERAL DE EQUIPAMIENTOS EN SUELO NO URBANIZABLE
	SISTEMA GENERAL DE COMUNICACIONES A NIVEL TERRITORIAL
	SISTEMA GENERAL EN SUELO NO URBANIZABLE PARA VARIANTE DE VÍAS PECUARIAS

ELEMENTOS Y ESPACIOS PROTEGIDOS	
	PROTECCIÓN INTEGRAL
OTRAS DETERMINACIONES	
	DELIMITACIÓN TÉRMINO MUNICIPAL
	DELIMITACIÓN CENTRO HISTÓRICO


03.E
Escala 1:2.000

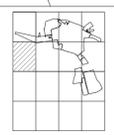

PLANO DE ORDENACIÓN
ORDENACIÓN ESTRUCTURAL DEL SUELO URBANO Y URBANIZABLE, CATEGORÍAS Y SISTEMAS GENERALES

POZOBLANCO

ADAPTACIÓN PARCIAL DE LAS NORMAS SUBSIDIARIAS A LA L.O.U.A.
EXCMO. AYUNTAMIENTO DE POZOBLANCO
ABRIL 2.012
Equipo: U.T.E. FACTOR(I)A, ARQUITECTURA Y URBANISMO S.L.P. - CAROLINA MORENO LOZANO - EMILIO ABADÍA FLORES

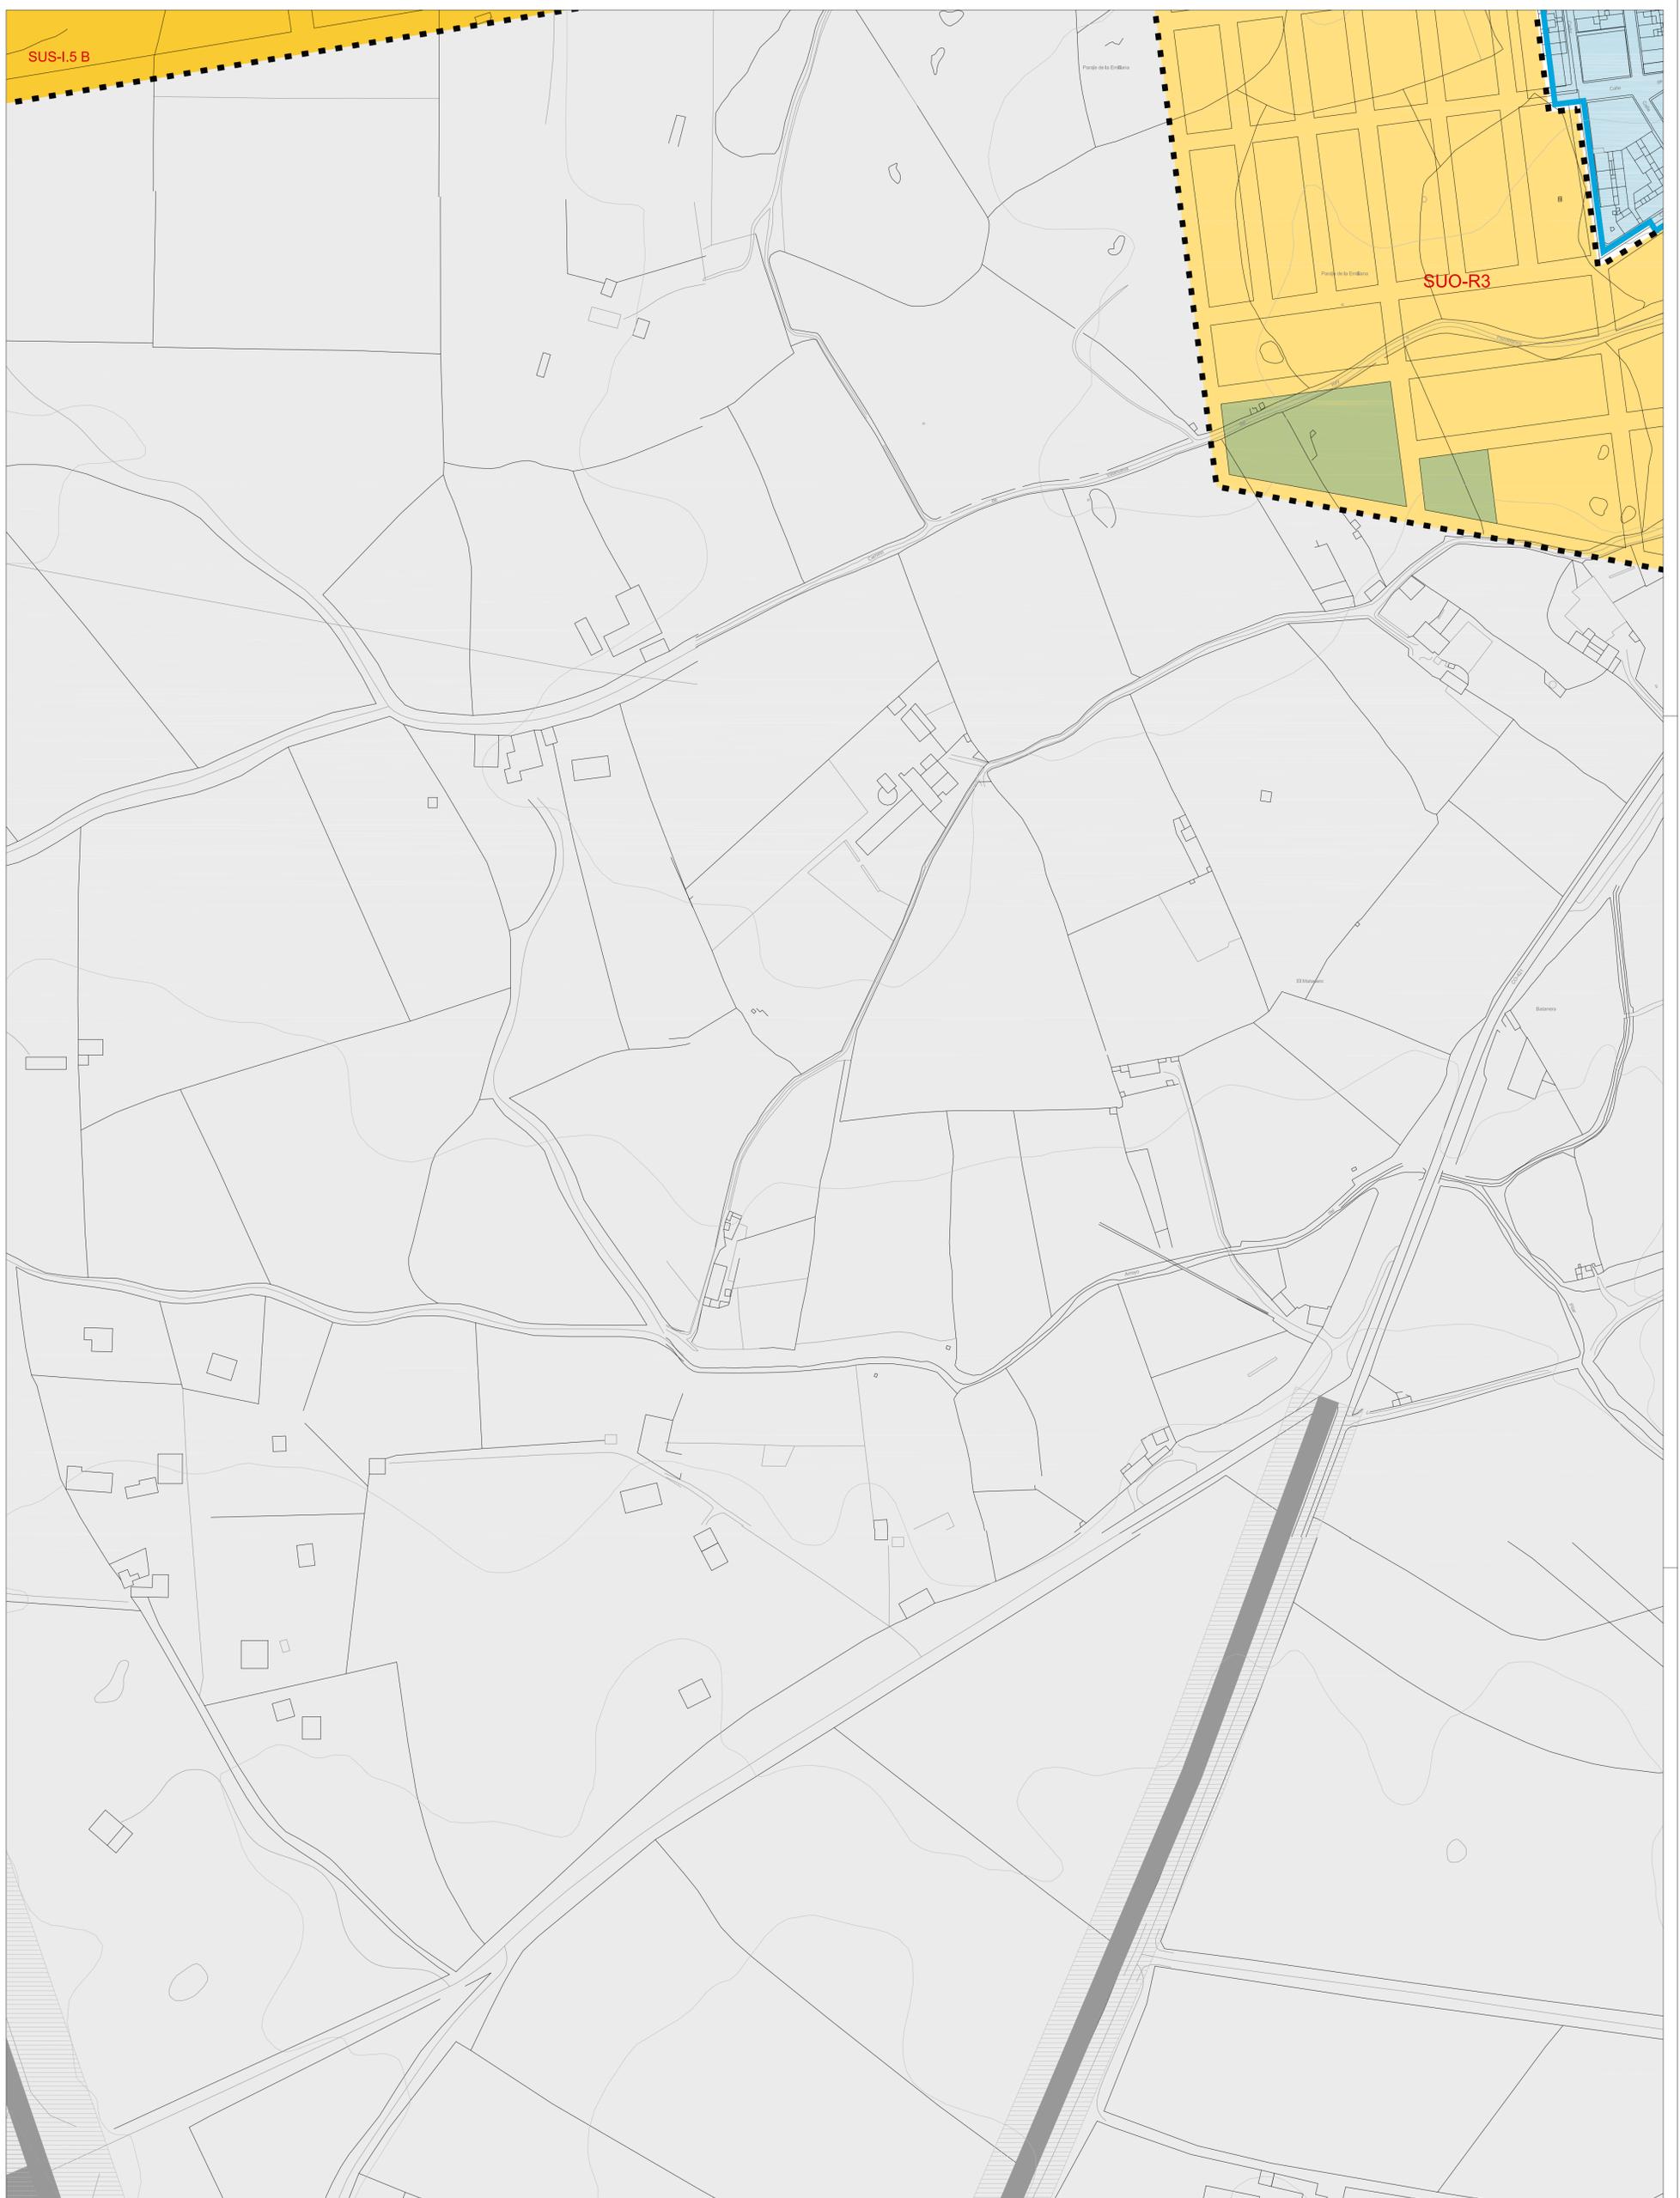


SUELO URBANO	
	DELIMITACIÓN SUELO URBANO
	SUELO URBANO CONSOLIDADO
	SUELO URBANO NO CONSOLIDADO
UE	UE-4
UE	UE-9
UE-0UE-11	
UE-2UE-13	
UE-5UE-16	
UE-1	UE-17

SUELO URBANIZABLE	
	DELIMITACIÓN SUELO URBANIZABLE
	DELIMITACIÓN ENTRE SECTORES EN SUELO URBANIZABLE
	SUELO URBANIZABLE ORDENADO
PP-R3	PP-R1 UE2
	SUELO URBANIZABLE SECTORIZADO
PP-R2A	PP-R4
PP-R5	PP-12
PP-11	PP-12
PP-13	PP-14
PP-15A	PP-15B
PP-110	PP-111

SISTEMAS GENERALES	
	SISTEMA GENERAL DE ESPACIOS LIBRES EN SUELO URBANO - URBANIZABLE
	SISTEMA GENERAL DE ESPACIOS LIBRES EN SUELO NO URBANIZABLE
	SISTEMA GENERAL DE EQUIPAMIENTOS EN SUELO URBANO - URBANIZABLE
	SISTEMA GENERAL DE EQUIPAMIENTOS EN SUELO NO URBANIZABLE
	SISTEMA GENERAL DE COMUNICACIONES A NIVEL TERRITORIAL
	SISTEMA GENERAL EN SUELO NO URBANIZABLE PARA VARIANTE DE VÍAS PECUARIAS

ELEMENTOS Y ESPACIOS PROTEGIDOS	
	PROTECCIÓN INTEGRAL
OTRAS DETERMINACIONES	
	DELIMITACIÓN TÉRMINO MUNICIPAL
	DELIMITACIÓN CENTRO HISTÓRICO


03.F
Escala 1:2.000

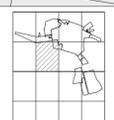


PLANO DE ORDENACIÓN
ORDENACIÓN ESTRUCTURAL DEL SUELO URBANO Y URBANIZABLE, CATEGORÍAS Y SISTEMAS GENERALES

POZOBLANCO

ADAPTACIÓN PARCIAL DE LAS NORMAS SUBSIDIARIAS A LA L.O.U.A.
EXCMO. AYUNTAMIENTO DE POZOBLANCO
Abril 2012
Equipo: U.T.E. FACTOR(I)A, ARQUITECTURA Y URBANISMO S.L.P. - CAROLINA MORENO LOZANO - EMILIO ABADÍA FLORES

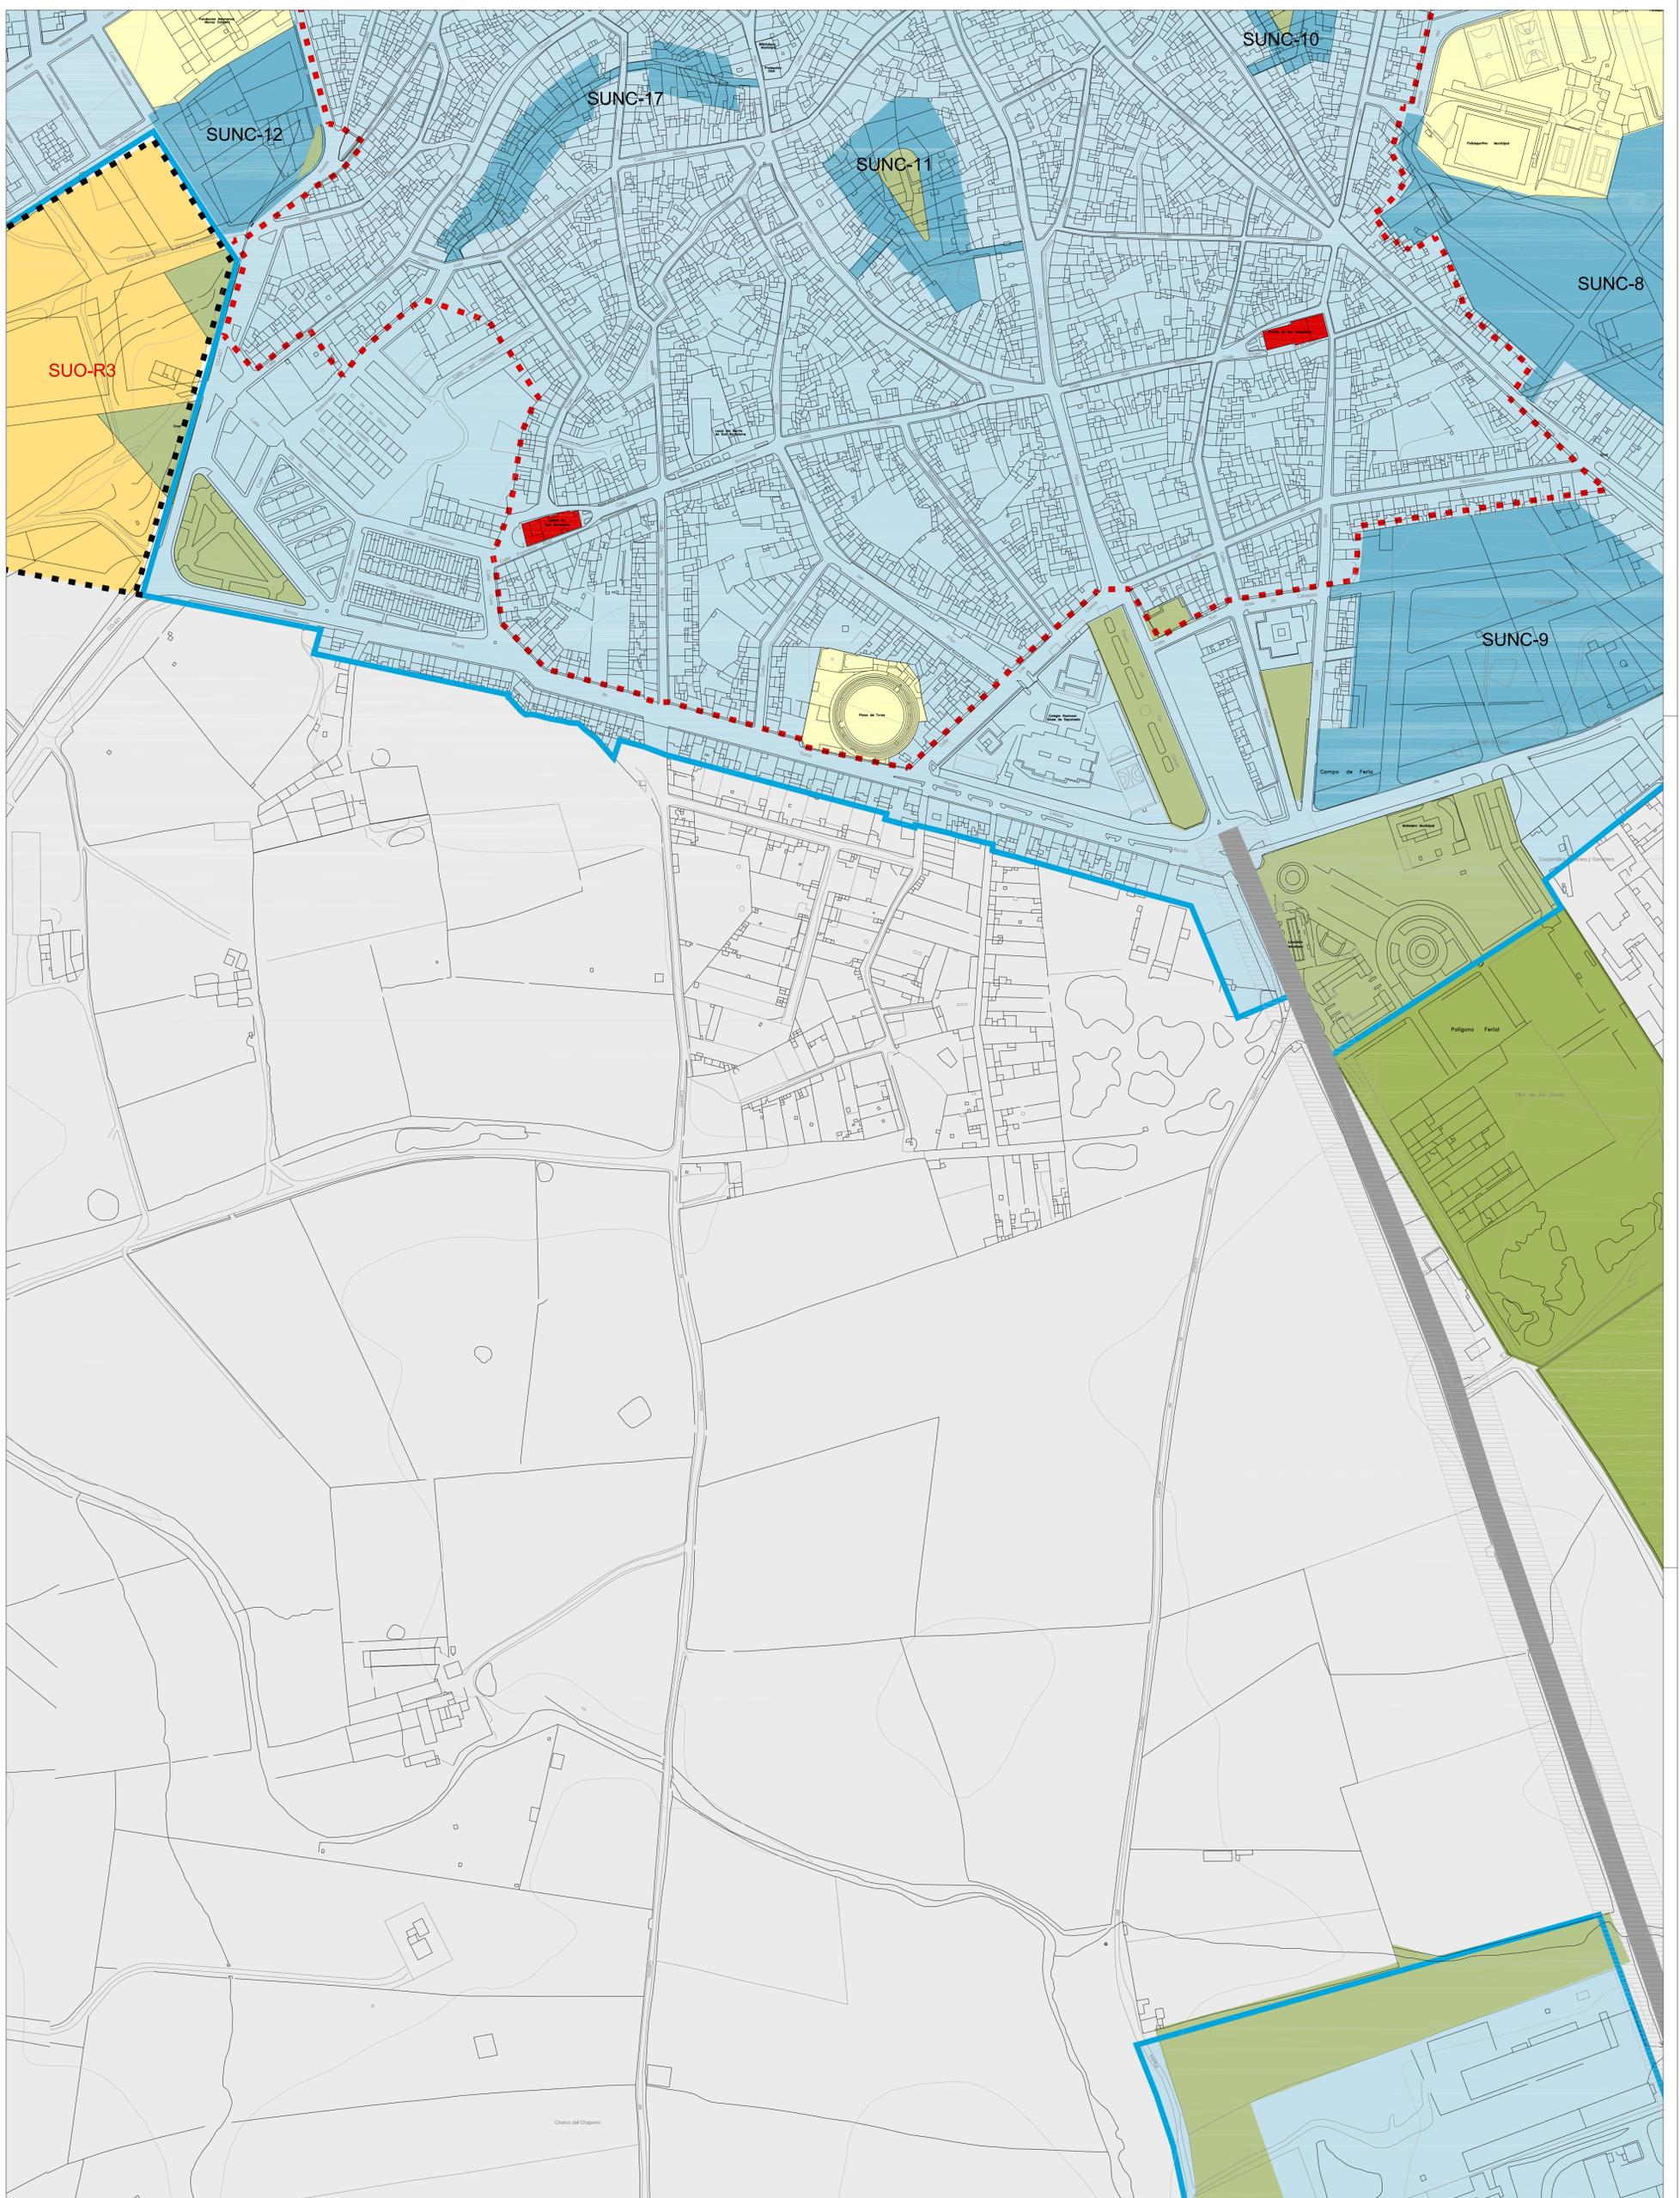


03.G
Escala 1:2.000

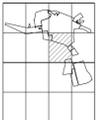

PLANO DE ORDENACIÓN
ORDENACIÓN ESTRUCTURAL DEL SUELO
URBANO Y URBANIZABLE, CATEGORÍAS Y
SISTEMAS GENERALES

POZOBLANCO

ADAPTACIÓN PARCIAL DE LAS NORMAS SUBSIDIARIAS A LA L.O.U.A.
EXCMO. AYUNTAMIENTO DE POZOBLANCO
Equipo: U.T.E. FACTOR(A), ARQUITECTURA Y URBANISMO S.L.P. - CAROLINA MORENO LOZANO - EMILIO ABADÍA FLORES
ABRIL 2.012

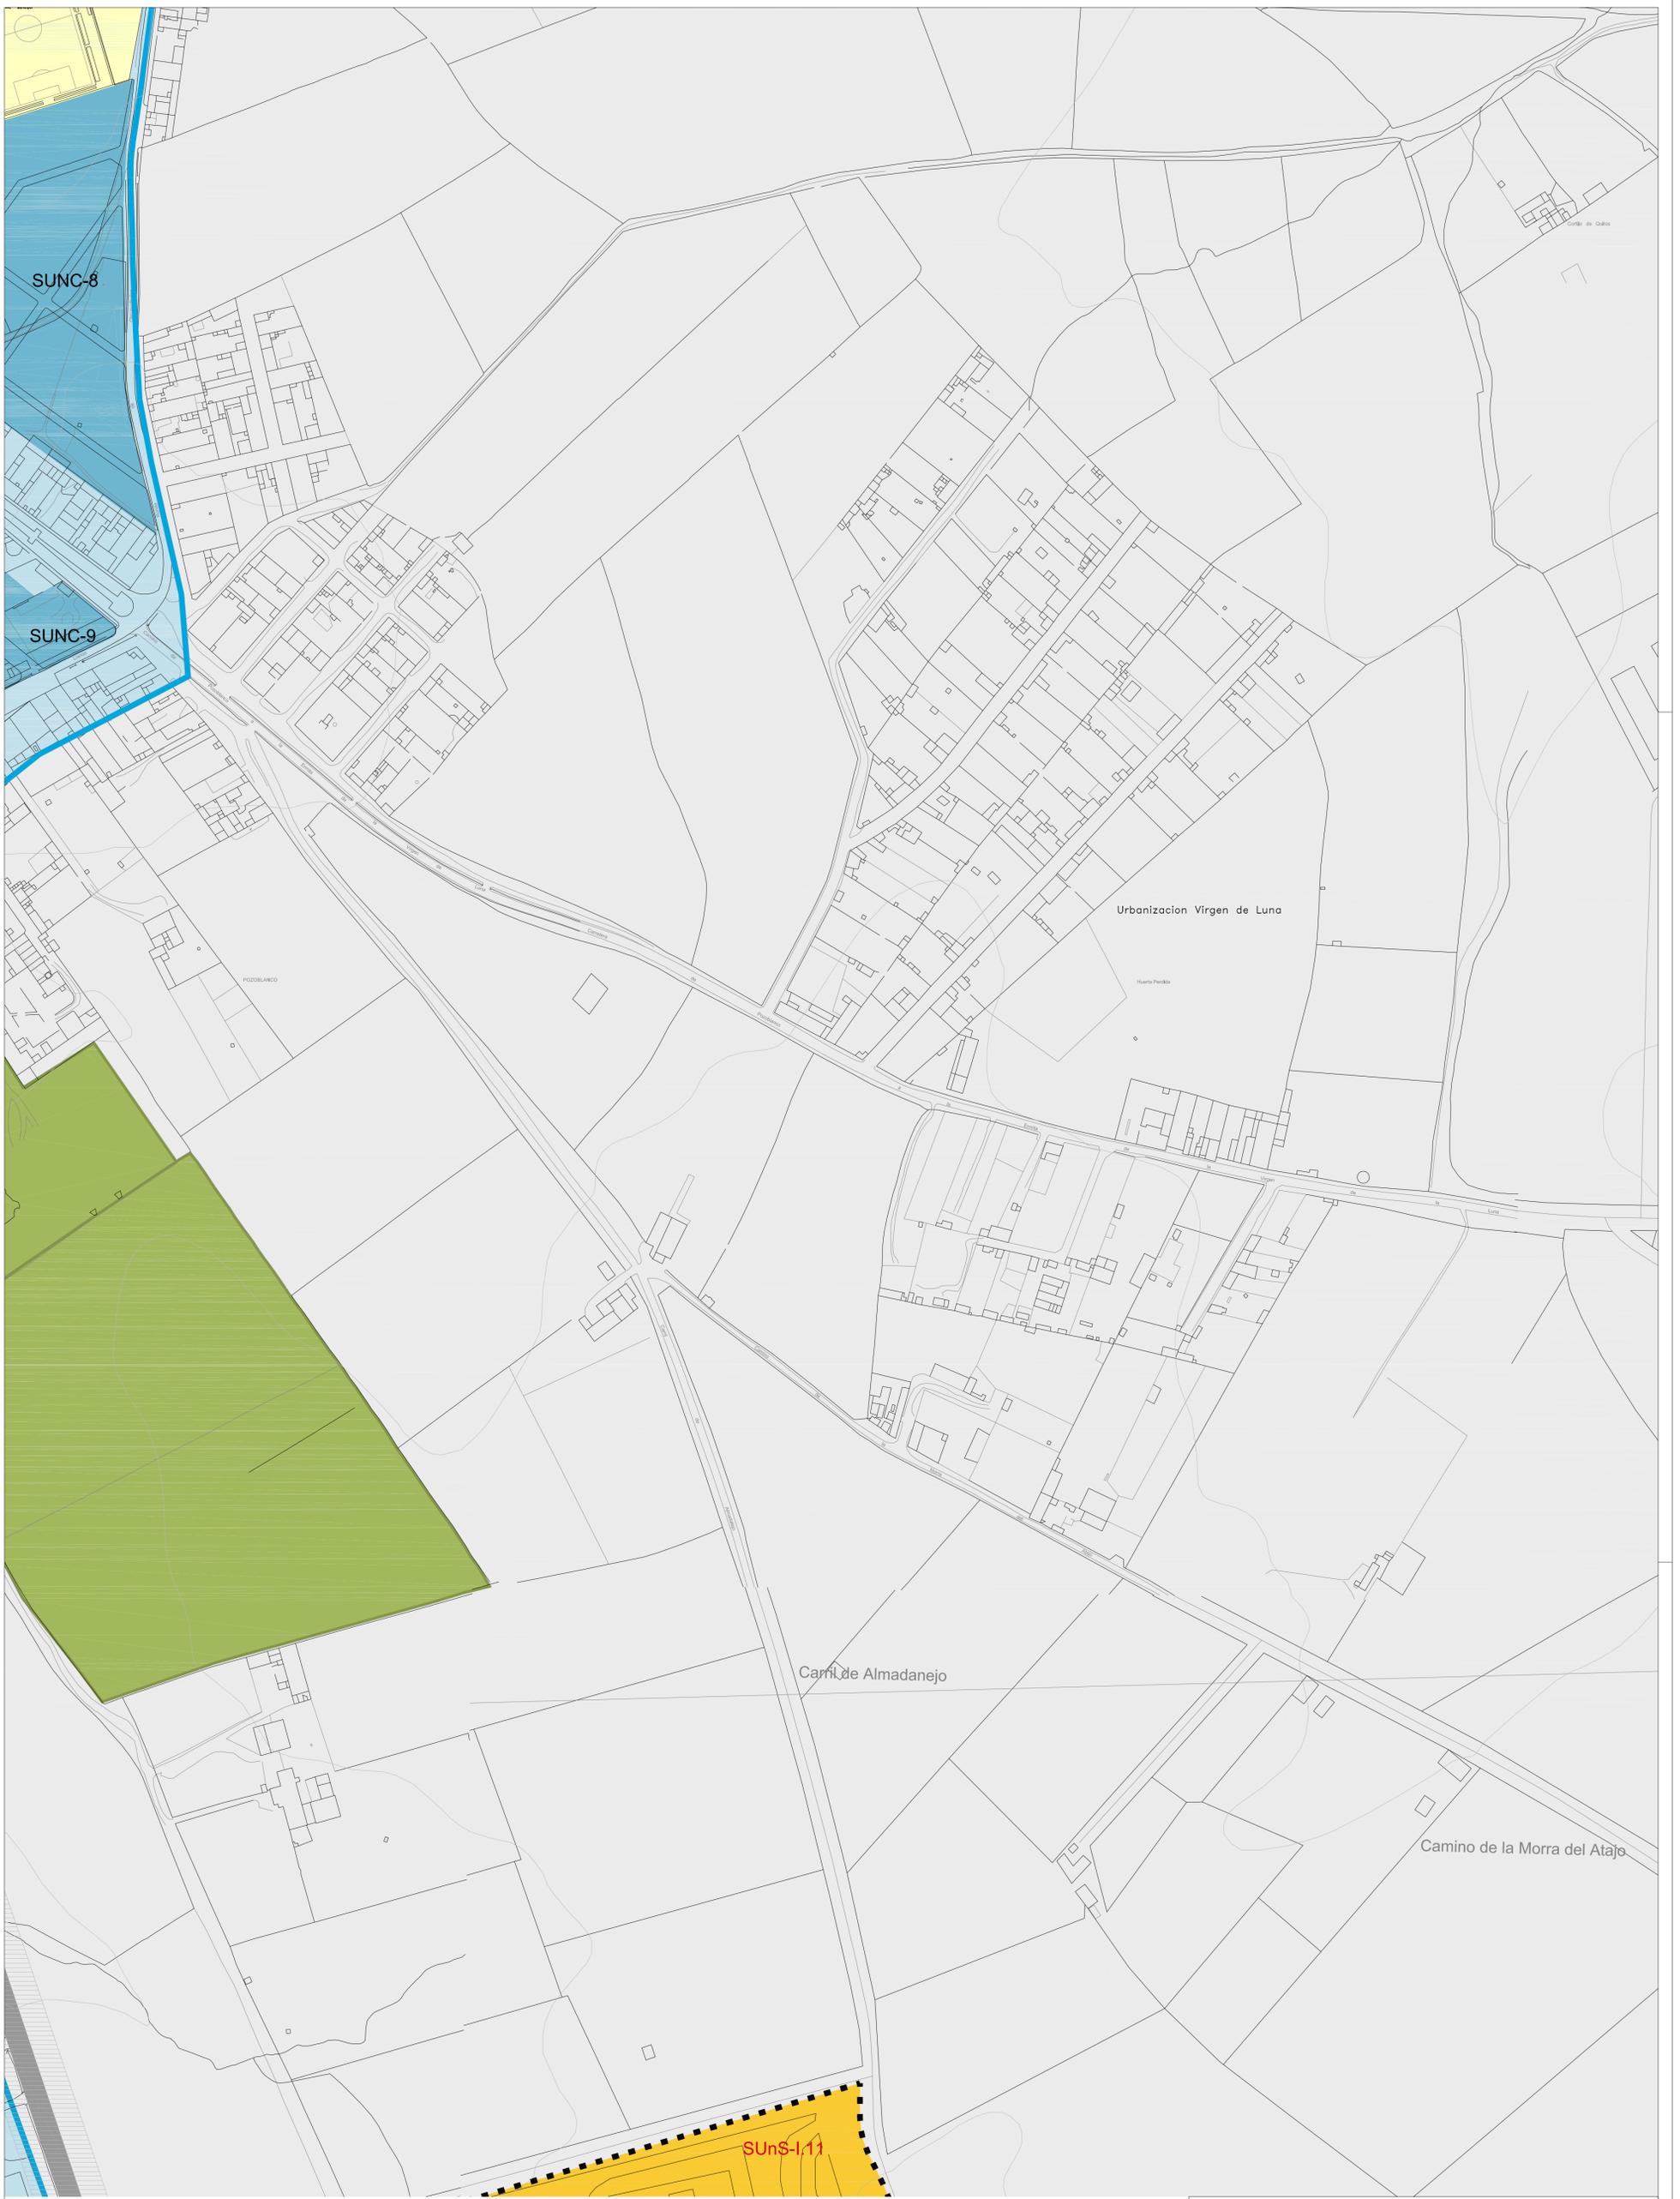


SUELO URBANO	
	DELIMITACIÓN SUELO URBANO
	SUELO URBANO CONSOLIDADO
	SUELO URBANO NO CONSOLIDADO
UE	UE-4
UE	UE-9
UE-0UE-11	
UE-2UE-13	
UE-5UE-16	
UE-1	UE-17

SUELO URBANIZABLE	
	DELIMITACIÓN SUELO URBANIZABLE
	DELIMITACIÓN ENTRE SECTORES EN SUELO URBANIZABLE
	SUELO URBANIZABLE ORDENADO
PP-R3	PP-R1 UE2
	SUELO URBANIZABLE SECTORIZADO
PP-R2A	PP-R4
PP-R5	PP-11
PP-11	PP-12
PP-13	PP-14
PP-15A	PP-15B
PP-110	PP-111

SISTEMAS GENERALES	
	SISTEMA GENERAL DE ESPACIOS LIBRES EN SUELO URBANO - URBANIZABLE
	SISTEMA GENERAL DE ESPACIOS LIBRES EN SUELO NO URBANIZABLE
	SISTEMA GENERAL DE EQUIPAMIENTOS EN SUELO URBANO - URBANIZABLE
	SISTEMA GENERAL DE EQUIPAMIENTOS EN SUELO NO URBANIZABLE
	SISTEMA GENERAL DE COMUNICACIONES A NIVEL TERRITORIAL
	SISTEMA GENERAL EN SUELO NO URBANIZABLE PARA VARIANTE DE VÍAS PECUARIAS

ELEMENTOS Y ESPACIOS PROTEGIDOS	
	PROTECCIÓN INTEGRAL
OTRAS DETERMINACIONES	
	DELIMITACIÓN TÉRMINO MUNICIPAL
	DELIMITACIÓN CENTRO HISTÓRICO


03.H
Escala 1:2.000

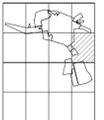

PLANO DE ORDENACIÓN
ORDENACIÓN ESTRUCTURAL DEL SUELO URBANO Y URBANIZABLE, CATEGORÍAS Y SISTEMAS GENERALES

POZOBLANCO

ADAPTACIÓN PARCIAL DE LAS NORMAS SUBSIDIARIAS A LA L.O.U.A.
EXCMO. AYUNTAMIENTO DE POZOBLANCO
Equipo: U.T.E. FACTORÍA, ARQUITECTURA Y URBANISMO S.L.P. - CAROLINA MORENO LOZANO - EMILIO ABADÍA FLORES
ABRIL 2.012

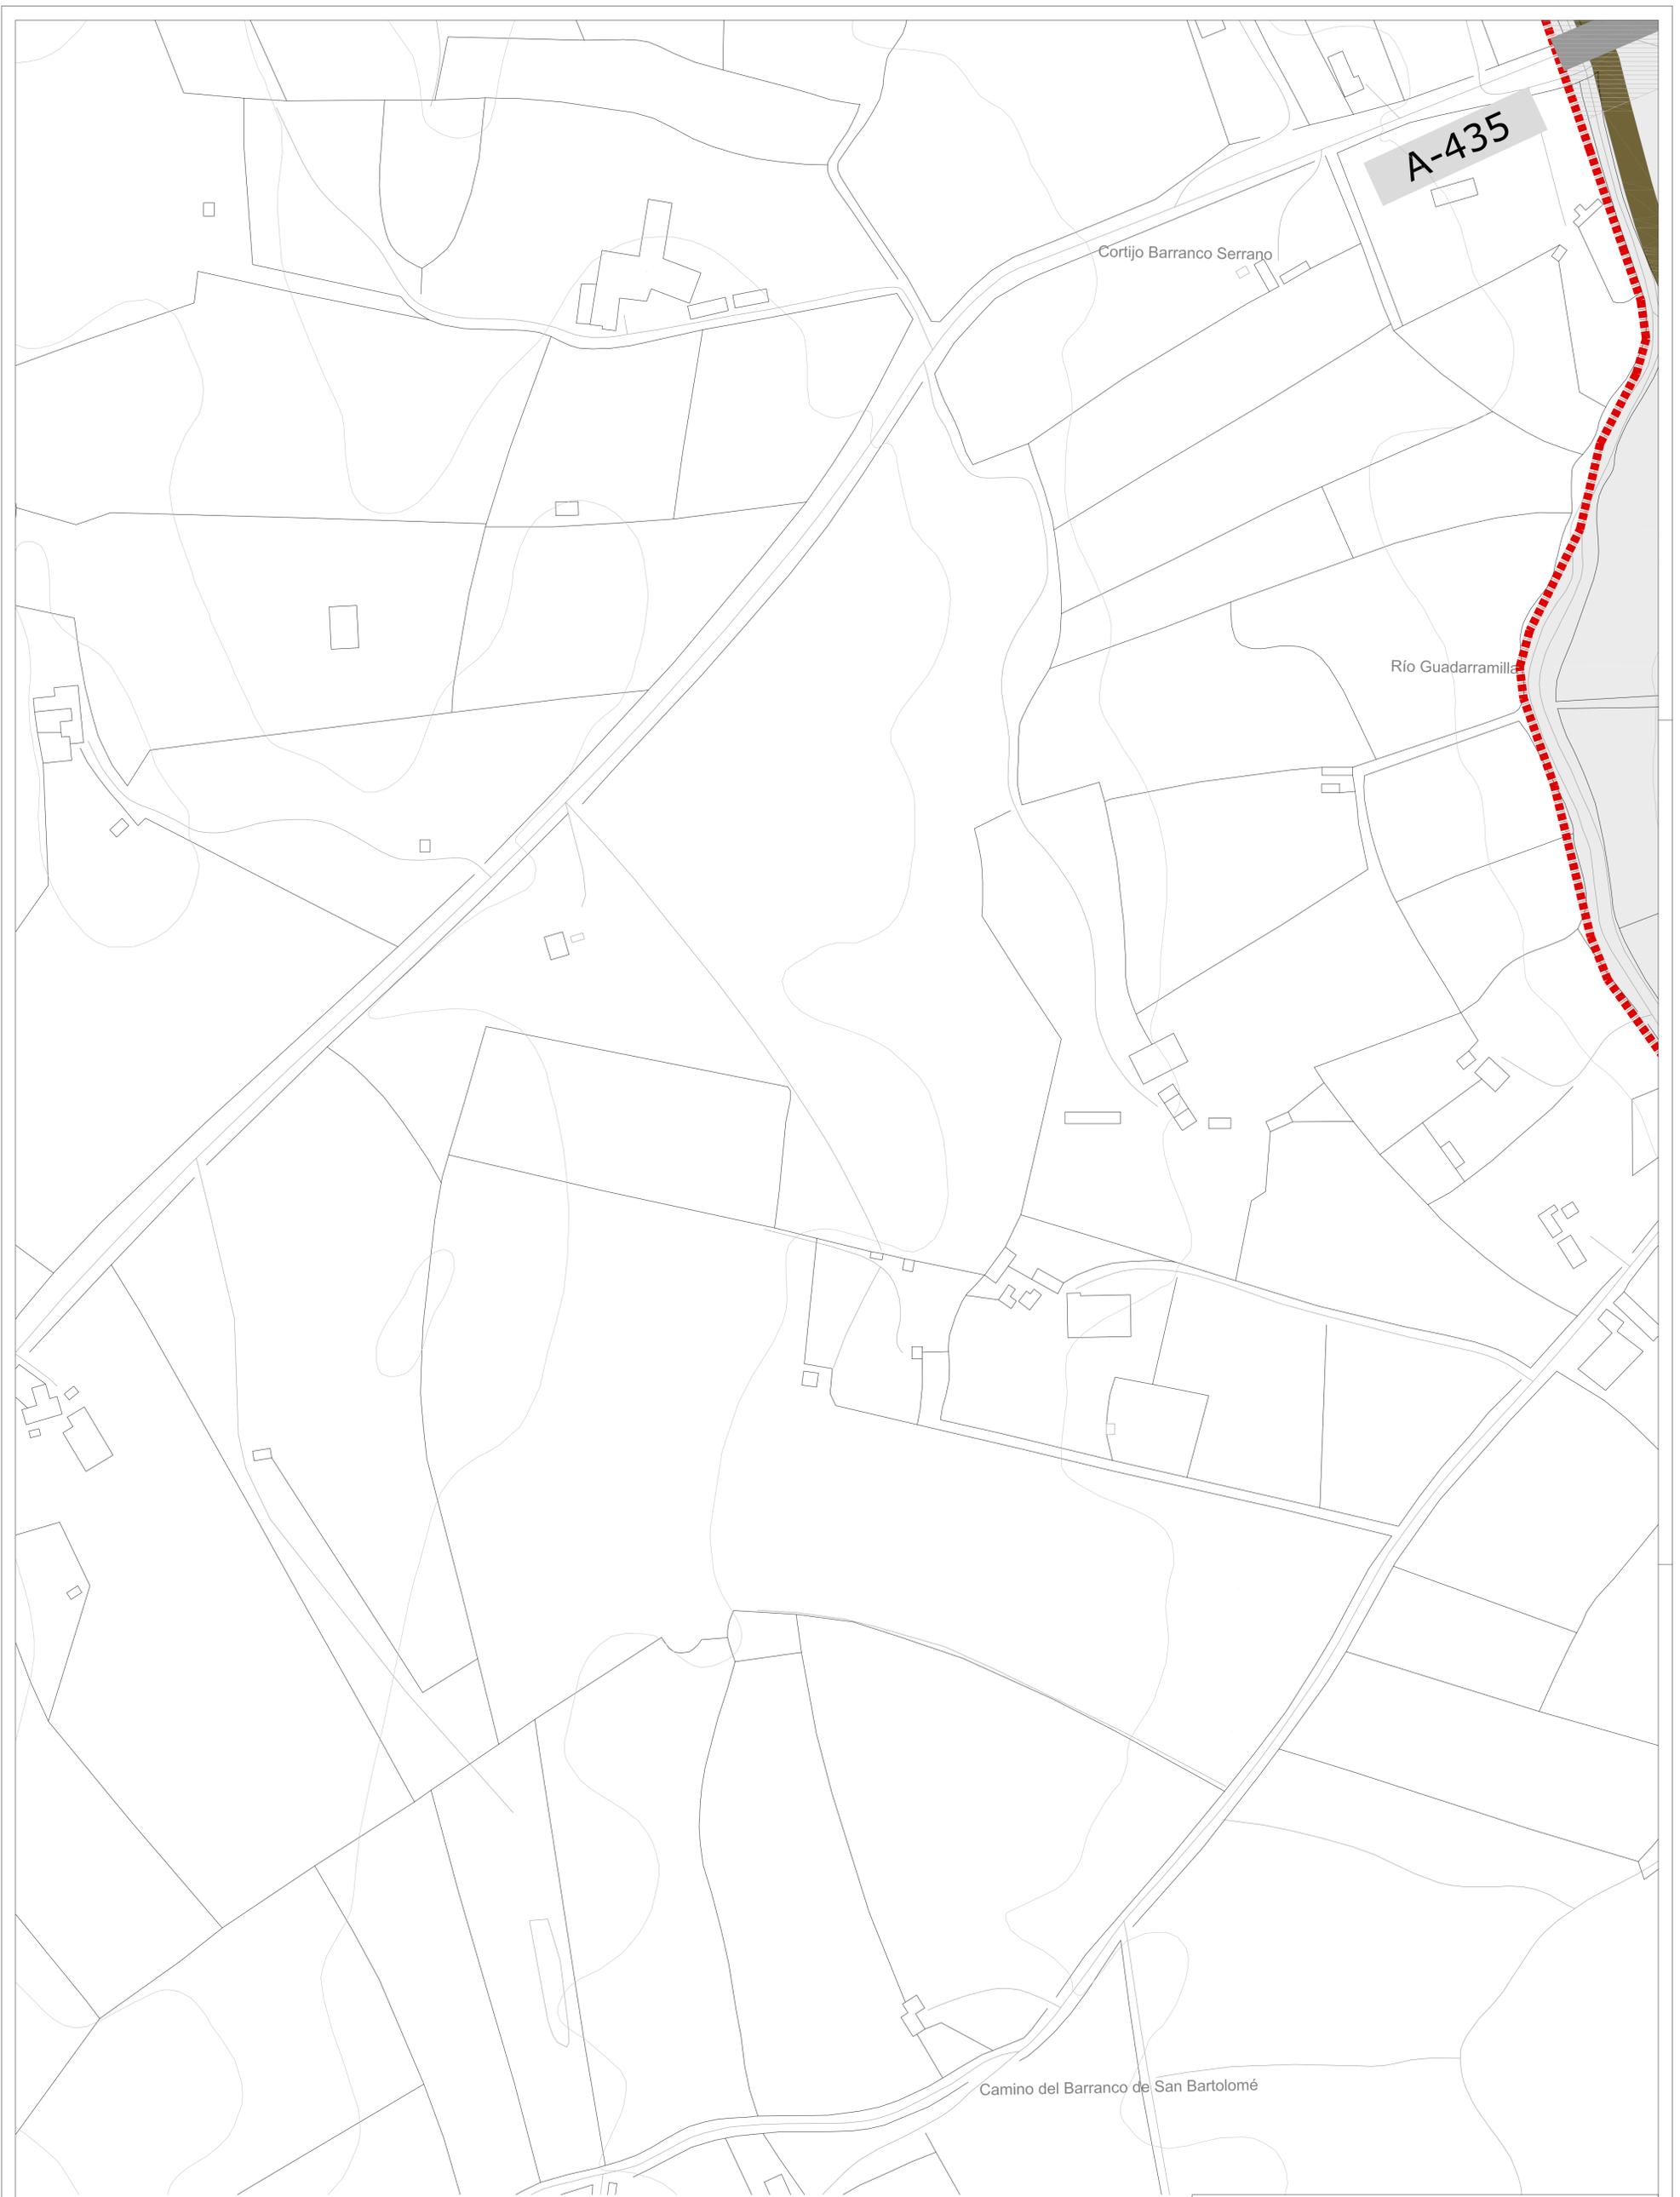

A-435

Cortijo Barranco Serrano

Río Guadarramilla

Camino del Barranco de San Bartolomé


SUELO URBANO	
	DELIMITACIÓN SUELO URBANO
	SUELO URBANO CONSOLIDADO
	SUELO URBANO NO CONSOLIDADO
UE	UE-4
UE	UE-9
UE-0UE-11	
UE-2UE-13	
UE-5UE-16	
UE-1	UE-17

SUELO URBANIZABLE	
	DELIMITACIÓN SUELO URBANIZABLE
	DELIMITACIÓN ENTRE SECTORES EN SUELO URBANIZABLE
	SUELO URBANIZABLE ORDENADO
PP-R3	PP-R1 UE2
	SUELO URBANIZABLE SECTORIZADO
PP-R2A	PP-R4
PP-R5	
PP-11	PP-12
PP-13	PP-14
PP-15A	PP-15B
PP-110	PP-111

SISTEMAS GENERALES	
	SISTEMA GENERAL DE ESPACIOS LIBRES EN SUELO URBANO - URBANIZABLE
	SISTEMA GENERAL DE ESPACIOS LIBRES EN SUELO NO URBANIZABLE
	SISTEMA GENERAL DE EQUIPAMIENTOS EN SUELO URBANO - URBANIZABLE
	SISTEMA GENERAL DE EQUIPAMIENTOS EN SUELO NO URBANIZABLE
	SISTEMA GENERAL DE COMUNICACIONES A NIVEL TERRITORIAL
	SISTEMA GENERAL EN SUELO NO URBANIZABLE PARA VARIANTE DE VÍAS PECUARIAS

ELEMENTOS Y ESPACIOS PROTEGIDOS	
	PROTECCIÓN INTEGRAL
OTRAS DETERMINACIONES	
	DELIMITACIÓN TÉRMINO MUNICIPAL
	DELIMITACIÓN CENTRO HISTÓRICO


03.I
Escala 1:2.000

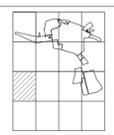

PLANO DE ORDENACIÓN
ORDENACIÓN ESTRUCTURAL DEL SUELO URBANO Y URBANIZABLE, CATEGORÍAS Y SISTEMAS GENERALES

POZOBLANCO

ADAPTACIÓN PARCIAL DE LAS NORMAS SUBSIDIARIAS A LA L.O.U.A.
EXCMO. AYUNTAMIENTO DE POZOBLANCO
ABRIL 2.012
Equipo: U.T.E. FACTOR(A), ARQUITECTURA Y URBANISMO S.L.P. - CAROLINA MORENO LOZANO - EMILIO ABADÍA FLORES

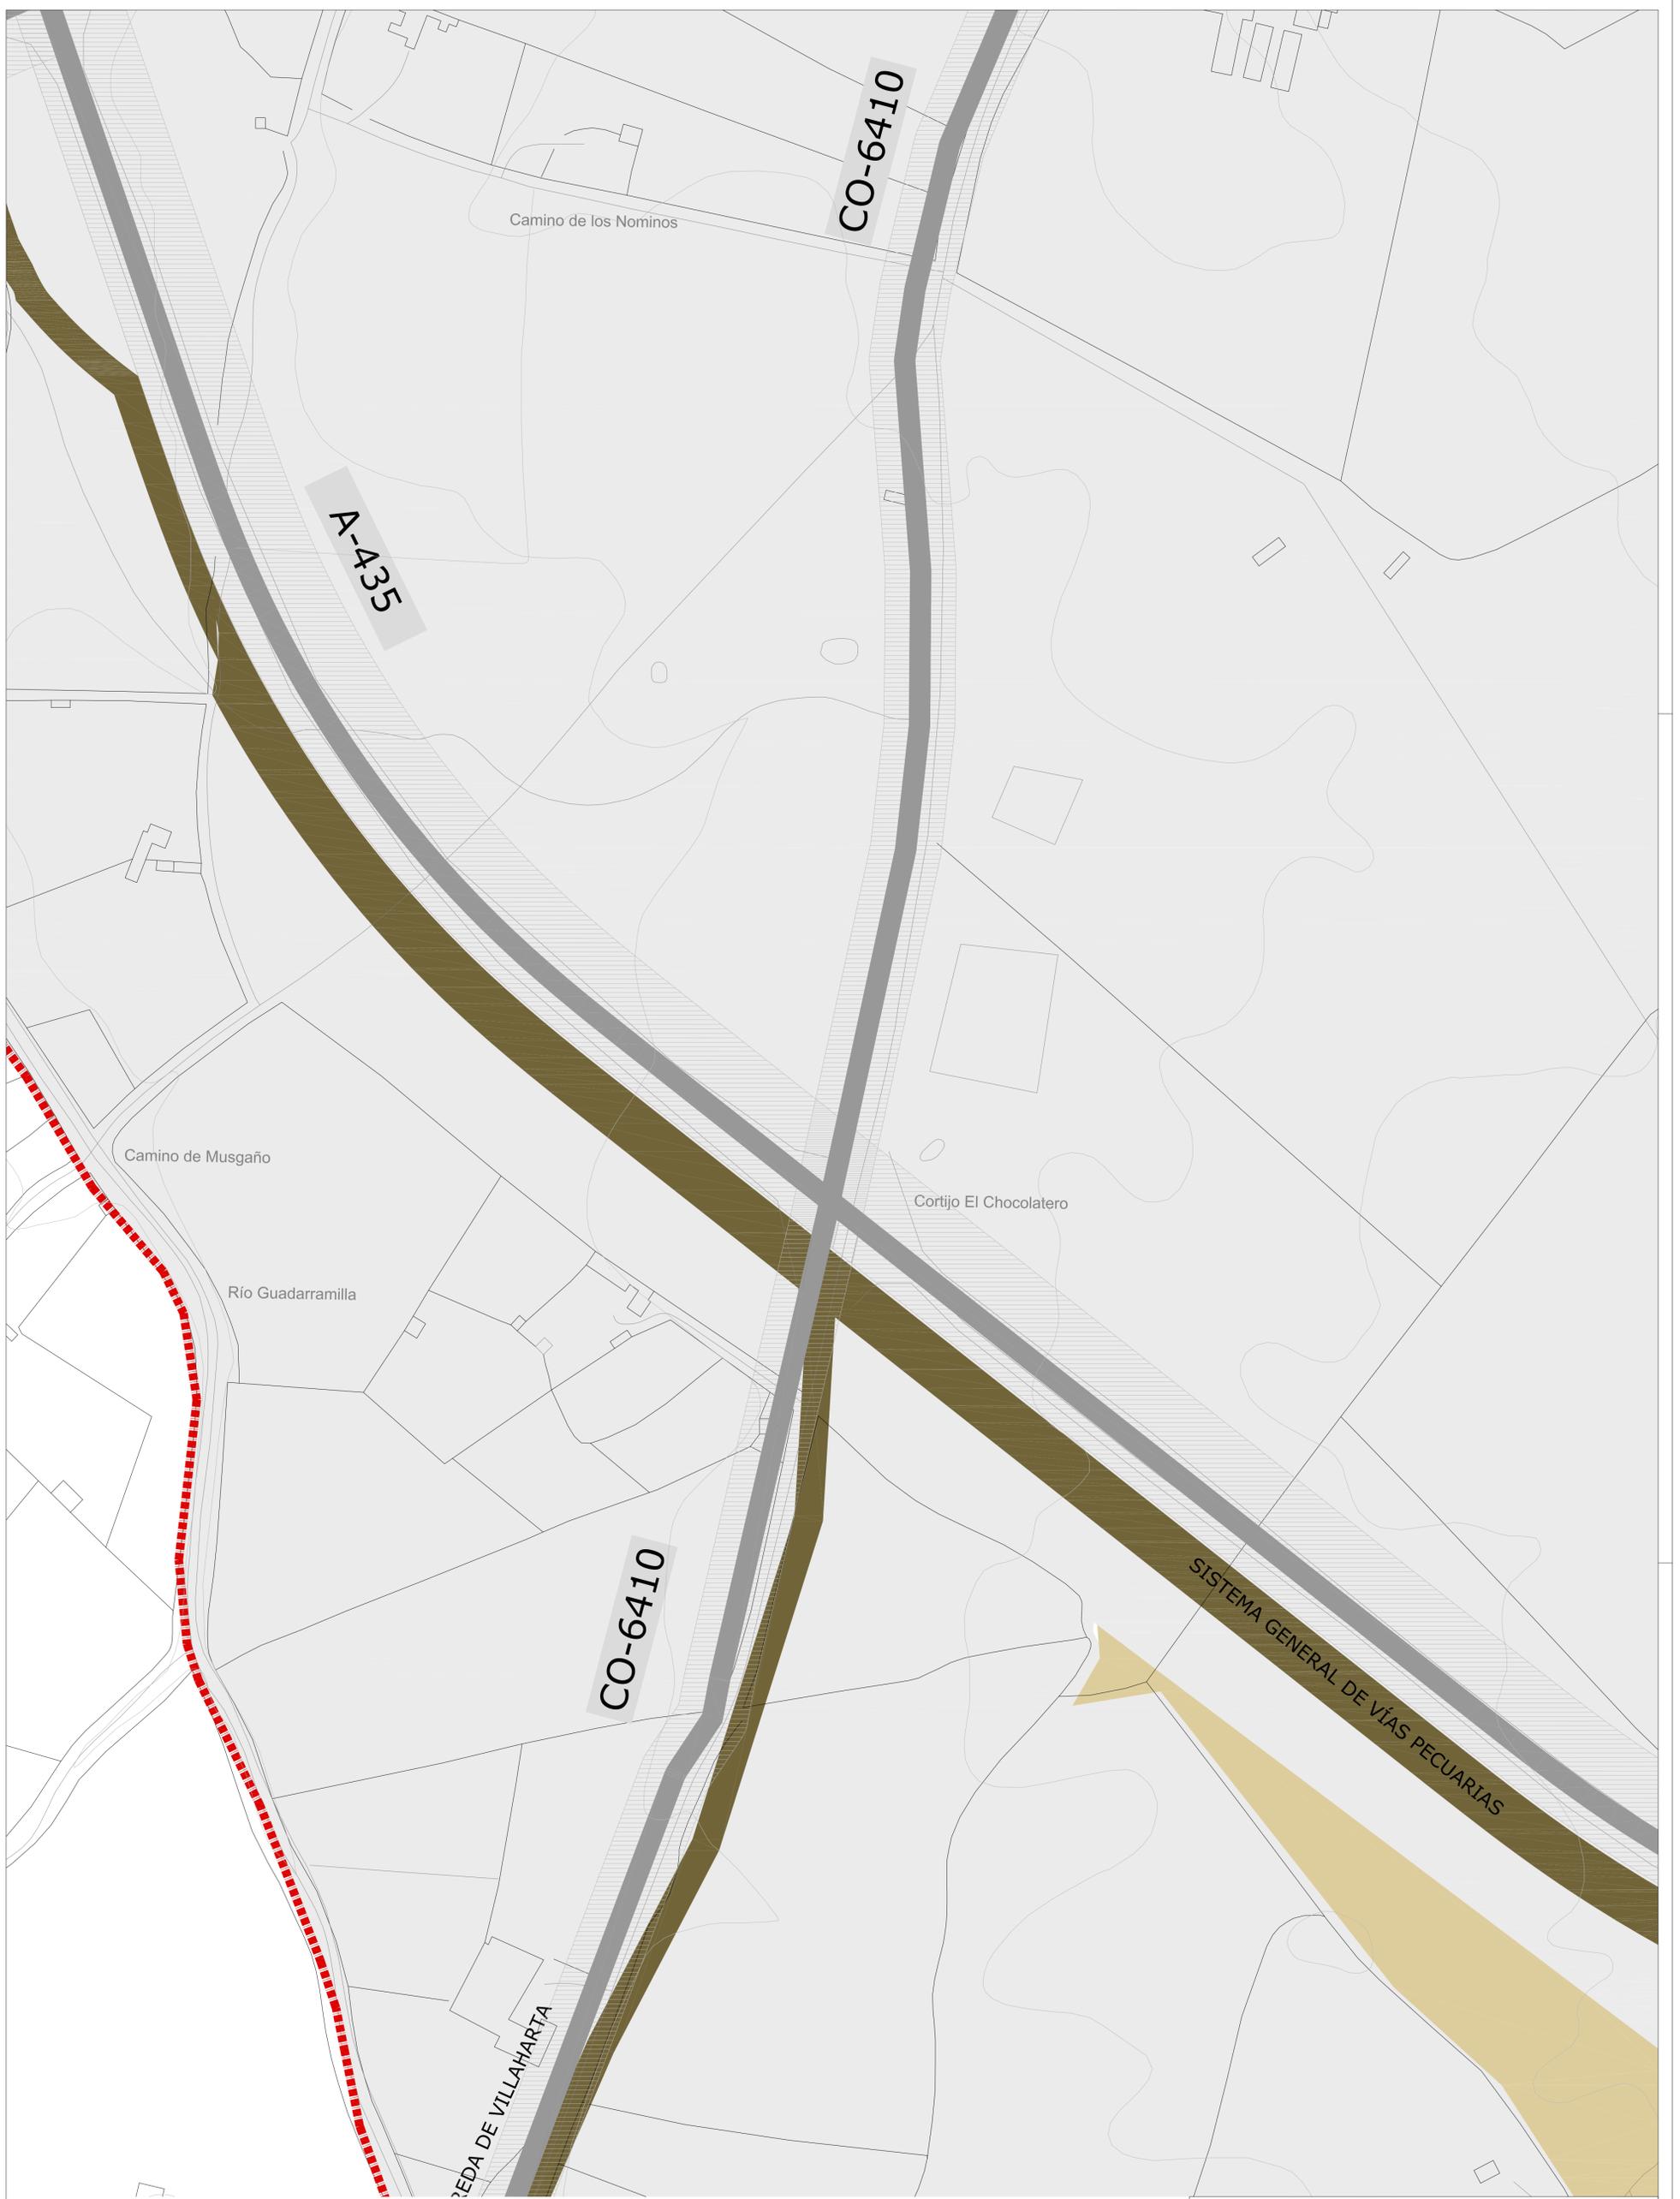

SUELO URBANO	
	DELIMITACIÓN SUELO URBANO
	SUELO URBANO CONSOLIDADO
	SUELO URBANO NO CONSOLIDADO
UE	UE-4
UE	UE-9
UE-0UE-11	
UE-2UE-13	
UE-5UE-16	
UE-1	UE-17

SUELO URBANIZABLE	
	DELIMITACIÓN SUELO URBANIZABLE
	DELIMITACIÓN ENTRE SECTORES EN SUELO URBANIZABLE
	SUELO URBANIZABLE ORDENADO
PP-R3	PP-R1 UE2
	SUELO URBANIZABLE SECTORIZADO
PP-R2A	PP-R4
PP-R5	PP-11
PP-11	PP-12
PP-13	PP-14
PP-15A	PP-15B
PP-110	PP-111

SISTEMAS GENERALES	
	SISTEMA GENERAL DE ESPACIOS LIBRES EN SUELO URBANO - URBANIZABLE
	SISTEMA GENERAL DE ESPACIOS LIBRES EN SUELO NO URBANIZABLE
	SISTEMA GENERAL DE EQUIPAMIENTOS EN SUELO URBANO - URBANIZABLE
	SISTEMA GENERAL DE EQUIPAMIENTOS EN SUELO NO URBANIZABLE
	SISTEMA GENERAL DE COMUNICACIONES A NIVEL TERRITORIAL
	SISTEMA GENERAL EN SUELO NO URBANIZABLE PARA VARIANTE DE VÍAS PECUARIAS

ELEMENTOS Y ESPACIOS PROTEGIDOS	
	PROTECCIÓN INTEGRAL
OTRAS DETERMINACIONES	
	DELIMITACIÓN TÉRMINO MUNICIPAL
	DELIMITACIÓN CENTRO HISTÓRICO


03.J
Escala 1:2.000



PLANO DE ORDENACIÓN
ORDENACIÓN ESTRUCTURAL DEL SUELO URBANO Y URBANIZABLE, CATEGORÍAS Y SISTEMAS GENERALES

POZOBLANCO

ADAPTACIÓN PARCIAL DE LAS NORMAS SUBSIDIARIAS A LA L.O.U.A.
EXCMO. AYUNTAMIENTO DE POZOBLANCO
Equipo: U.T.E. FACTOR(I)A, ARQUITECTURA Y URBANISMO S.L.P. - CAROLINA MORENO LOZANO - EMILIO ABADÍA FLORES
ABRIL 2.012

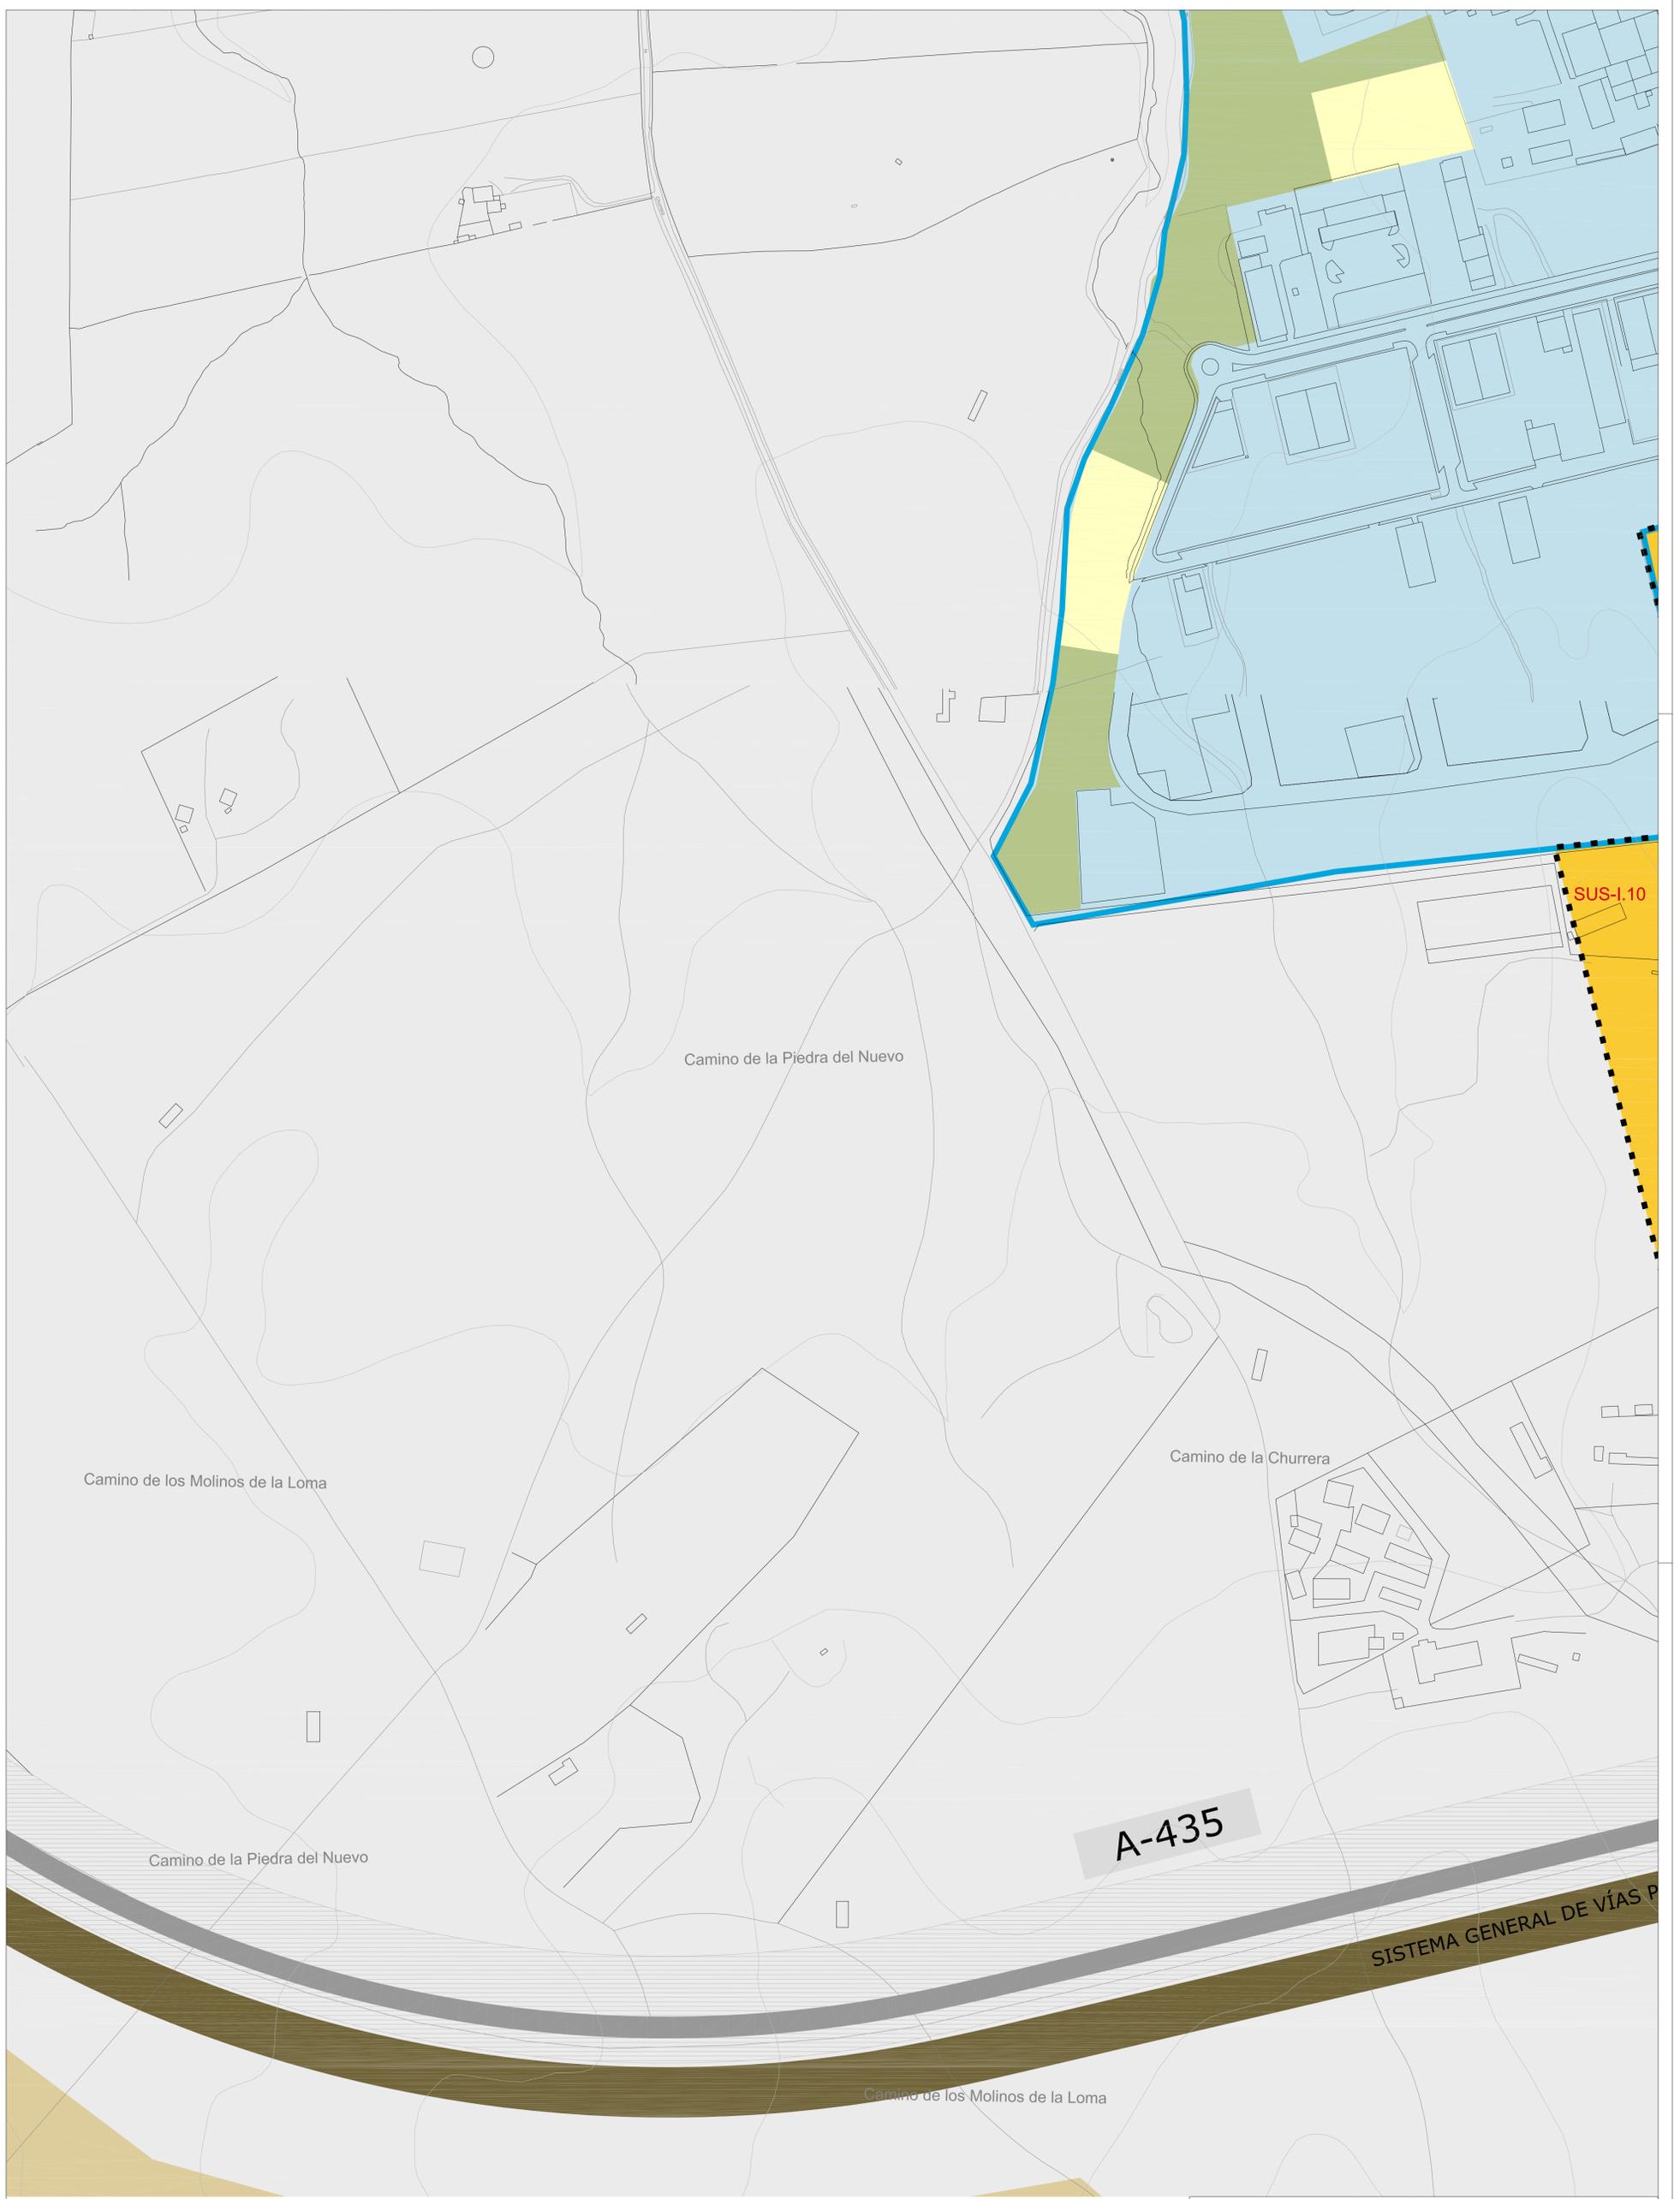


SUELO URBANO	
	DELIMITACIÓN SUELO URBANO
	SUELO URBANO CONSOLIDADO
	SUELO URBANO NO CONSOLIDADO
UE	UE-4
UE	UE-9
UE	UE-11
UE	UE-13
UE	UE-16
UE-1	UE-17

SUELO URBANIZABLE	
	DELIMITACIÓN SUELO URBANIZABLE
	DELIMITACIÓN ENTRE SECTORES EN SUELO URBANIZABLE
	SUELO URBANIZABLE ORDENADO
PP-R3	PP-R1 UE2
	SUELO URBANIZABLE SECTORIZADO
PP-R2A	PP-R4
PP-R5	PP-R5
PP-11	PP-12
PP-13	PP-14
PP-15A	PP-15B
PP-110	PP-111

SISTEMAS GENERALES	
	SISTEMA GENERAL DE ESPACIOS LIBRES EN SUELO URBANO - URBANIZABLE
	SISTEMA GENERAL DE ESPACIOS LIBRES EN SUELO NO URBANIZABLE
	SISTEMA GENERAL DE EQUIPAMIENTOS EN SUELO URBANO - URBANIZABLE
	SISTEMA GENERAL DE EQUIPAMIENTOS EN SUELO NO URBANIZABLE
	SISTEMA GENERAL DE COMUNICACIONES A NIVEL TERRITORIAL
	SISTEMA GENERAL EN SUELO NO URBANIZABLE PARA VARIANTE DE VÍAS PECUARIAS

ELEMENTOS Y ESPACIOS PROTEGIDOS	
	PROTECCIÓN INTEGRAL
OTRAS DETERMINACIONES	
	DELIMITACIÓN TÉRMINO MUNICIPAL
	DELIMITACIÓN CENTRO HISTÓRICO


03.k
Escala 1:2.000

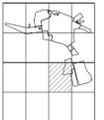

PLANO DE ORDENACIÓN
ORDENACIÓN ESTRUCTURAL DEL SUELO URBANO Y URBANIZABLE, CATEGORÍAS Y SISTEMAS GENERALES

POZOBLANCO

ADAPTACIÓN PARCIAL DE LAS NORMAS SUBSIDIARIAS A LA L.O.U.A.
EXCMO. AYUNTAMIENTO DE POZOBLANCO
ABRIL 2.012
Equipo: U.T.E. FACTOR(I)A, ARQUITECTURA Y URBANISMO S.L.P. - CAROLINA MORENO LOZANO - EMILIO ABADÍA FLORES

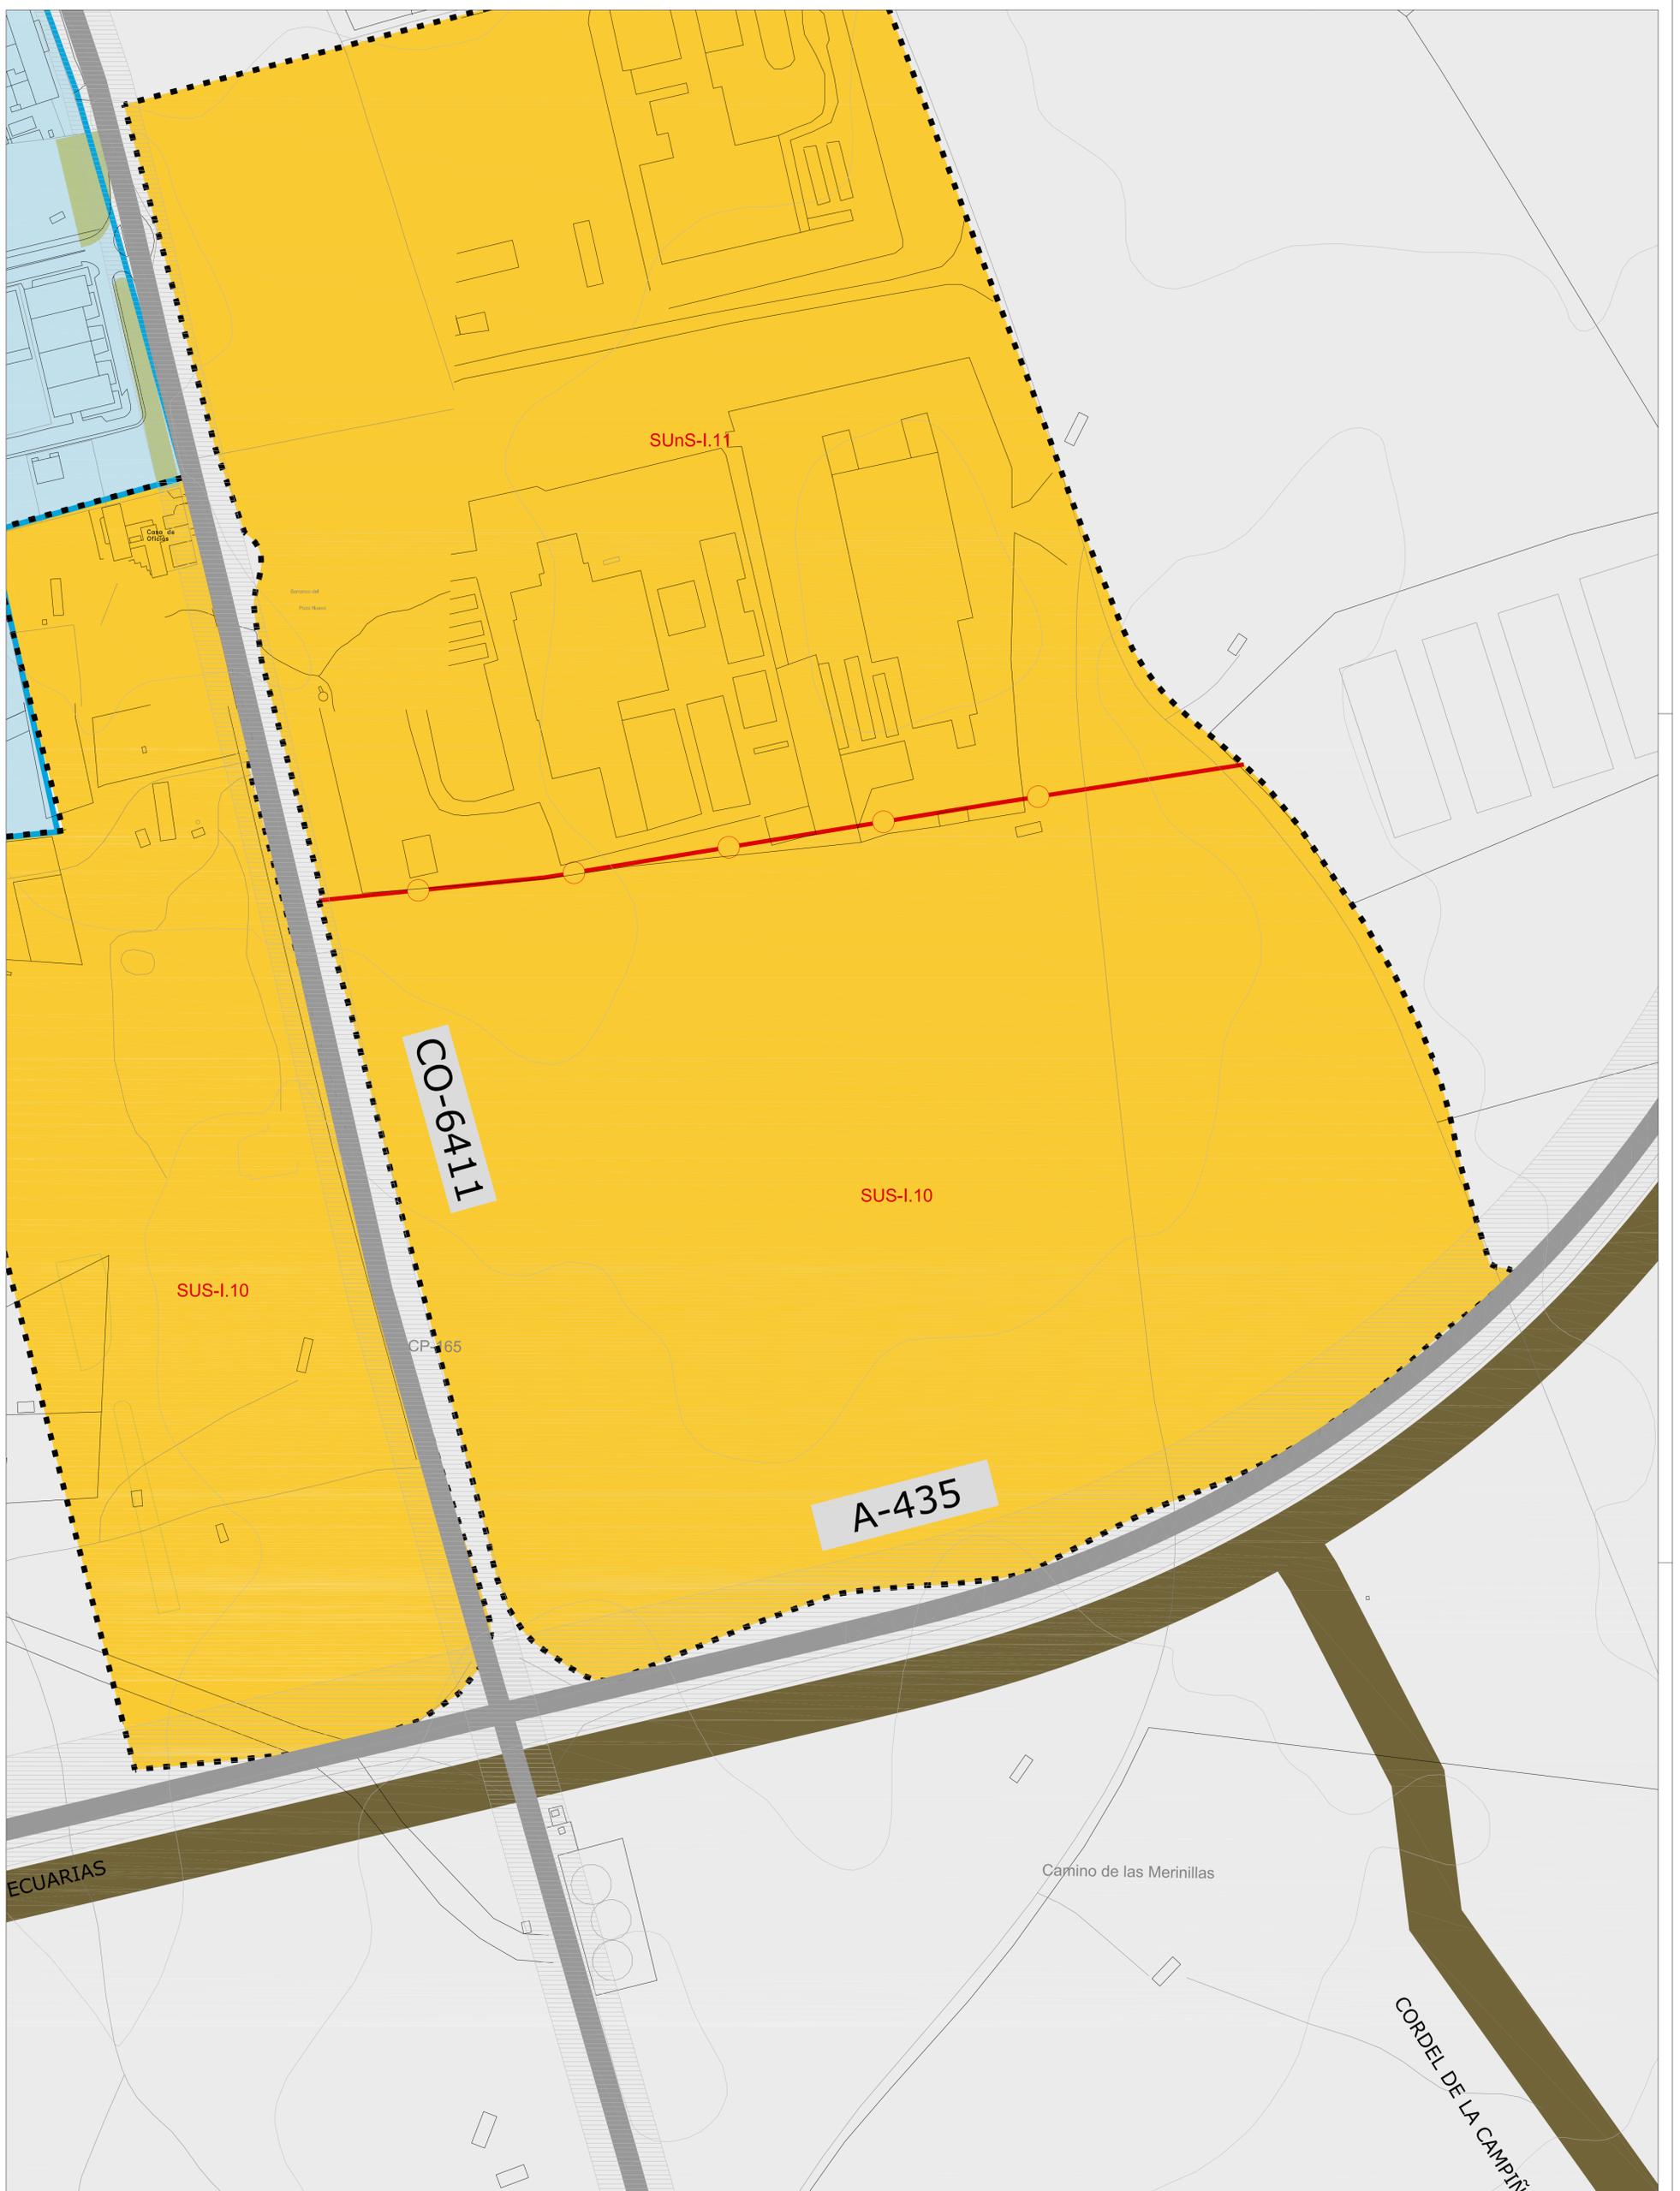


SUELO URBANO	
	DELIMITACIÓN SUELO URBANO
	SUELO URBANO CONSOLIDADO
	SUELO URBANO NO CONSOLIDADO
UE	UE-4
UE	UE-9
UE-0UE-11	
UE-2UE-13	
UE-5UE-16	
UE-1	UE-17

SUELO URBANIZABLE	
	DELIMITACIÓN SUELO URBANIZABLE
	DELIMITACIÓN ENTRE SECTORES EN SUELO URBANIZABLE
	SUELO URBANIZABLE ORDENADO
PP-R3	PP-R1 UE2
	SUELO URBANIZABLE SECTORIZADO
PP-R2A	PP-R4
PP-R5	
PP-11	PP-12
PP-13	PP-14
PP-15A	PP-15B
PP-110	PP-111

SISTEMAS GENERALES	
	SISTEMA GENERAL DE ESPACIOS LIBRES EN SUELO URBANO - URBANIZABLE
	SISTEMA GENERAL DE ESPACIOS LIBRES EN SUELO NO URBANIZABLE
	SISTEMA GENERAL DE EQUIPAMIENTOS EN SUELO URBANO - URBANIZABLE
	SISTEMA GENERAL DE EQUIPAMIENTOS EN SUELO NO URBANIZABLE
	SISTEMA GENERAL DE COMUNICACIONES A NIVEL TERRITORIAL
	SISTEMA GENERAL EN SUELO NO URBANIZABLE PARA VARIANTE DE VÍAS PECUARIAS

ELEMENTOS Y ESPACIOS PROTEGIDOS	
	PROTECCIÓN INTEGRAL
OTRAS DETERMINACIONES	
	DELIMITACIÓN TÉRMINO MUNICIPAL
	DELIMITACIÓN CENTRO HISTÓRICO

03.L
Escala 1:2.000

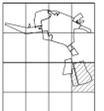

PLANO DE ORDENACIÓN
ORDENACIÓN ESTRUCTURAL DEL SUELO URBANO Y URBANIZABLE, CATEGORÍAS Y SISTEMAS GENERALES

POZOBLANCO

ADAPTACIÓN PARCIAL DE LAS NORMAS SUBSIDIARIAS A LA L.O.U.A.
EXCMO. AYUNTAMIENTO DE POZOBLANCO
Equipo: U.T.E. FACTOR(I)A, ARQUITECTURA Y URBANISMO S.L.P. - CAROLINA MORENO LOZANO - EMILIO ABADÍA FLORES
ABRIL 2.012

Camino de Musgáño

Arroyo del Barranco Palomo

Camino del Barranco de San Bartolomé

SUELO URBANO	
	DELIMITACIÓN SUELO URBANO
	SUELO URBANO CONSOLIDADO
	SUELO URBANO NO CONSOLIDADO
UE	UE-4
UE	UE-9
UE-0UE-11	
UE-2UE-13	
UE-5UE-16	
UE-1	UE-17


SUELO URBANIZABLE	
	DELIMITACIÓN SUELO URBANIZABLE
	DELIMITACIÓN ENTRE SECTORES EN SUELO URBANIZABLE
	SUELO URBANIZABLE ORDENADO
PP-R3	PP-R1 UE2
	SUELO URBANIZABLE SECTORIZADO
PP-R2A	PP-R4
PP-R5	
PP-11	PP-12
PP-13	PP-14
PP-15A	PP-15B
PP-110	PP-111

SISTEMAS GENERALES	
	SISTEMA GENERAL DE ESPACIOS LIBRES EN SUELO URBANO - URBANIZABLE
	SISTEMA GENERAL DE ESPACIOS LIBRES EN SUELO NO URBANIZABLE
	SISTEMA GENERAL DE EQUIPAMIENTOS EN SUELO URBANO - URBANIZABLE
	SISTEMA GENERAL DE EQUIPAMIENTOS EN SUELO NO URBANIZABLE
	SISTEMA GENERAL DE COMUNICACIONES A NIVEL TERRITORIAL
	SISTEMA GENERAL EN SUELO NO URBANIZABLE PARA VARIANTE DE VÍAS PECUARIAS

ELEMENTOS Y ESPACIOS PROTEGIDOS	
	PROTECCIÓN INTEGRAL
OTRAS DETERMINACIONES	
	DELIMITACIÓN TÉRMINO MUNICIPAL
	DELIMITACIÓN CENTRO HISTÓRICO

03.M

Escala 1:2.000

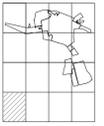

PLANO DE ORDENACIÓN
ORDENACIÓN ESTRUCTURAL DEL SUELO
URBANO Y URBANIZABLE, CATEGORÍAS Y
SISTEMAS GENERALES

POZOBLANCO

ADAPTACIÓN PARCIAL DE LAS NORMAS SUBSIDIARIAS A LA L.O.U.A.
EXCMO. AYUNTAMIENTO DE POZOBLANCO
EQUIPO: U.T.E. FACTOR(I)A, ARQUITECTURA Y URBANISMO S.L.P. - CAROLINA MORENO LOZANO - EMILIO ABADÍA FLORES
ABRIL 2012




SUELO URBANO	
	DELIMITACIÓN SUELO URBANO
	SUELO URBANO CONSOLIDADO
	SUELO URBANO NO CONSOLIDADO
UE	UE-4
UE	UE-9
UE-0UE-11	
UE-2UE-13	
UE-5UE-16	
UE-1	UE-17

SUELO URBANIZABLE	
	DELIMITACIÓN SUELO URBANIZABLE
	DELIMITACIÓN ENTRE SECTORES EN SUELO URBANIZABLE
	SUELO URBANIZABLE ORDENADO
PP-R3	PP-R1 UE2
	SUELO URBANIZABLE SECTORIZADO
PP-R2A	PP-R4
PP-R5	PP-11
PP-11	PP-12
PP-13	PP-14
PP-15A	PP-15B
PP-110	PP-111

SISTEMAS GENERALES	
	SISTEMA GENERAL DE ESPACIOS LIBRES EN SUELO URBANO - URBANIZABLE
	SISTEMA GENERAL DE ESPACIOS LIBRES EN SUELO NO URBANIZABLE
	SISTEMA GENERAL DE EQUIPAMIENTOS EN SUELO URBANO - URBANIZABLE
	SISTEMA GENERAL DE EQUIPAMIENTOS EN SUELO NO URBANIZABLE
	SISTEMA GENERAL DE COMUNICACIONES A NIVEL TERRITORIAL
	SISTEMA GENERAL EN SUELO NO URBANIZABLE PARA VARIANTE DE VÍAS PECUARIAS

ELEMENTOS Y ESPACIOS PROTEGIDOS	
	PROTECCIÓN INTEGRAL
OTRAS DETERMINACIONES	
	DELIMITACIÓN TÉRMINO MUNICIPAL
	DELIMITACIÓN CENTRO HISTÓRICO


03.N
Escala 1:2.000

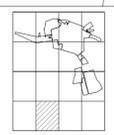

PLANO DE ORDENACIÓN
ORDENACIÓN ESTRUCTURAL DEL SUELO URBANO Y URBANIZABLE, CATEGORÍAS Y SISTEMAS GENERALES

POZOBLANCO

ADAPTACIÓN PARCIAL DE LAS NORMAS SUBSIDIARIAS A LA L.O.U.A.
EXCMO. AYUNTAMIENTO DE POZOBLANCO
Equipo: U.T.E. FACTOR(I)A, ARQUITECTURA Y URBANISMO S.L.P. - CAROLINA MORENO LOZANO - EMILIO ABADÍA FLORES
ABRIL 2012

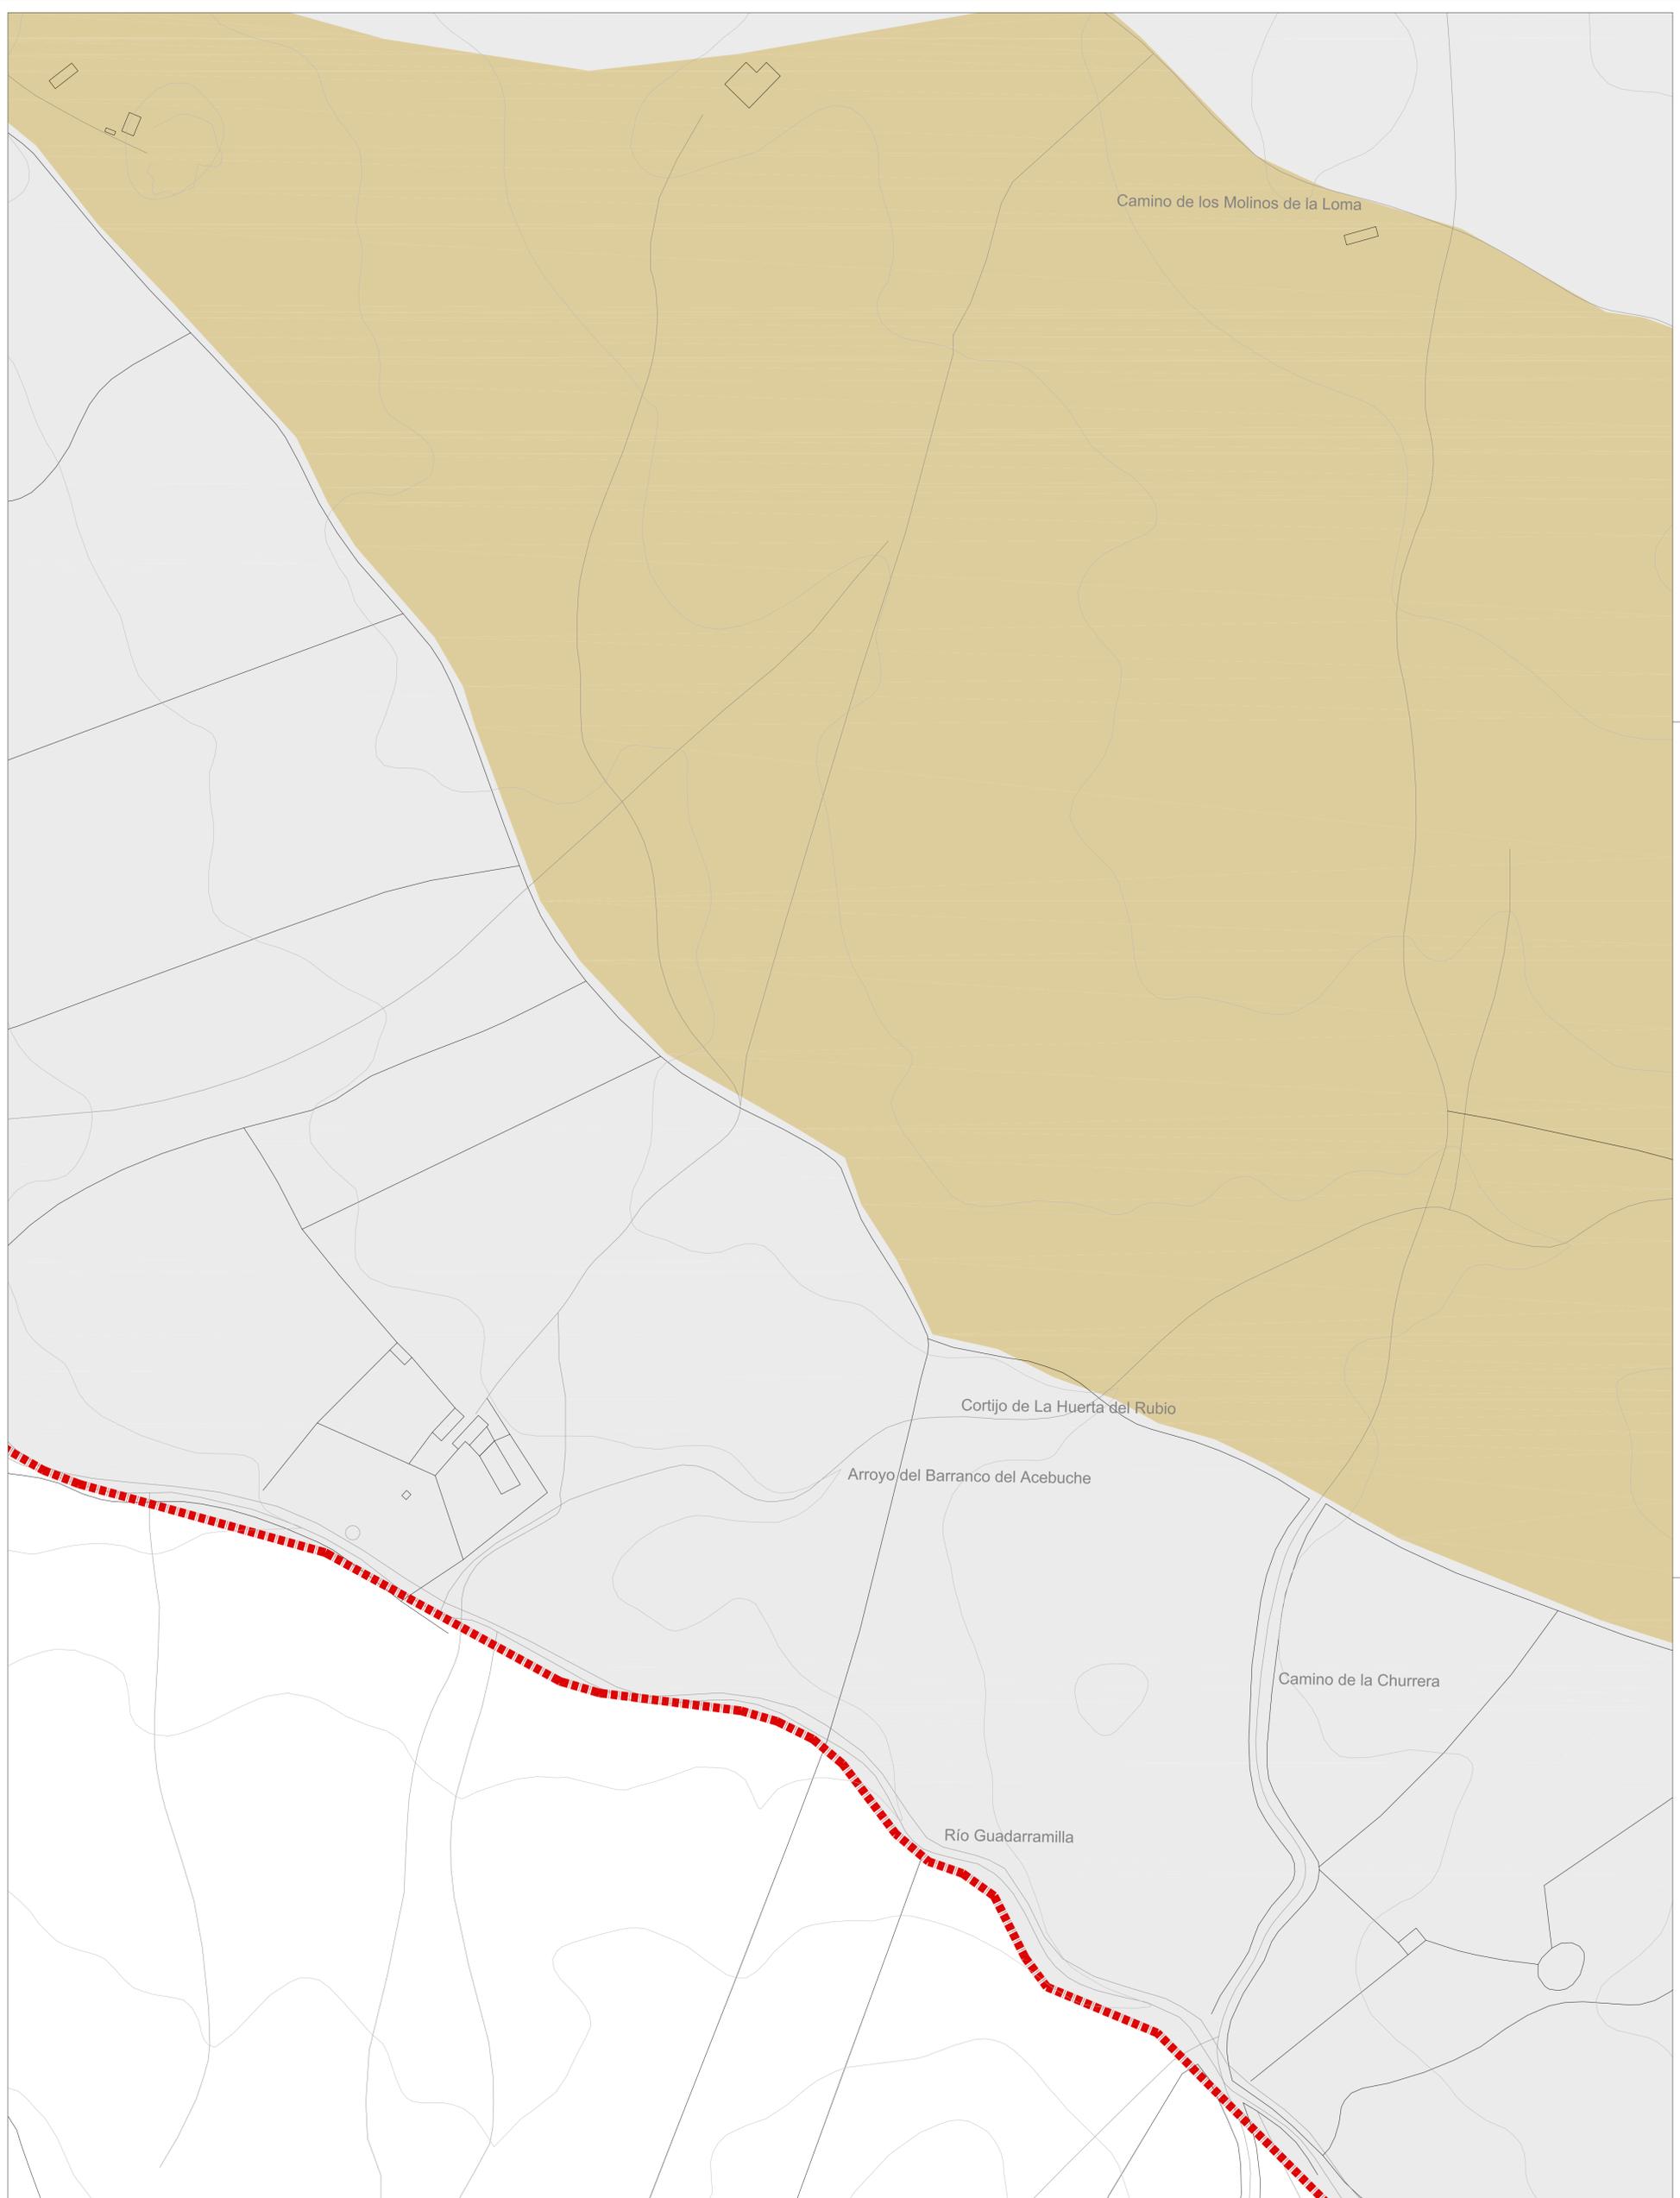


SUELO URBANO	
	DELIMITACIÓN SUELO URBANO
	SUELO URBANO CONSOLIDADO
	SUELO URBANO NO CONSOLIDADO
UE	UE-4
UE	UE-9
UE-0UE-11	
UE-2UE-13	
UE-5UE-16	
UE-1	UE-17

SUELO URBANIZABLE	
	DELIMITACIÓN SUELO URBANIZABLE
	DELIMITACIÓN ENTRE SECTORES EN SUELO URBANIZABLE
	SUELO URBANIZABLE ORDENADO
PP-R3	PP-R1 UE2
	SUELO URBANIZABLE SECTORIZADO
PP-R2A	PP-R4
PP-R5	PP-R5
PP-11	PP-12
PP-13	PP-14
PP-15A	PP-15B
PP-110	PP-111

SISTEMAS GENERALES	
	SISTEMA GENERAL DE ESPACIOS LIBRES EN SUELO URBANO - URBANIZABLE
	SISTEMA GENERAL DE ESPACIOS LIBRES EN SUELO NO URBANIZABLE
	SISTEMA GENERAL DE EQUIPAMIENTOS EN SUELO URBANO - URBANIZABLE
	SISTEMA GENERAL DE EQUIPAMIENTOS EN SUELO NO URBANIZABLE
	SISTEMA GENERAL DE COMUNICACIONES A NIVEL TERRITORIAL
	SISTEMA GENERAL EN SUELO NO URBANIZABLE PARA VARIANTE DE VÍAS PECUARIAS

ELEMENTOS Y ESPACIOS PROTEGIDOS	
	PROTECCIÓN INTEGRAL
OTRAS DETERMINACIONES	
	DELIMITACIÓN TÉRMINO MUNICIPAL
	DELIMITACIÓN CENTRO HISTÓRICO


03.ñ
Escala 1:2.000

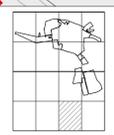

PLANO DE ORDENACIÓN
ORDENACIÓN ESTRUCTURAL DEL SUELO URBANO Y URBANIZABLE, CATEGORÍAS Y SISTEMAS GENERALES

POZOBLANCO

ADAPTACIÓN PARCIAL DE LAS NORMAS SUBSIDIARIAS A LA L.O.U.A.
EXCMO. AYUNTAMIENTO DE POZOBLANCO
Equipo: U.T.E. FACTOR(I)A, ARQUITECTURA Y URBANISMO S.L.P. - CAROLINA MORENO LOZANO - EMILIO ABADÍA FLORES
ABRIL 2.012

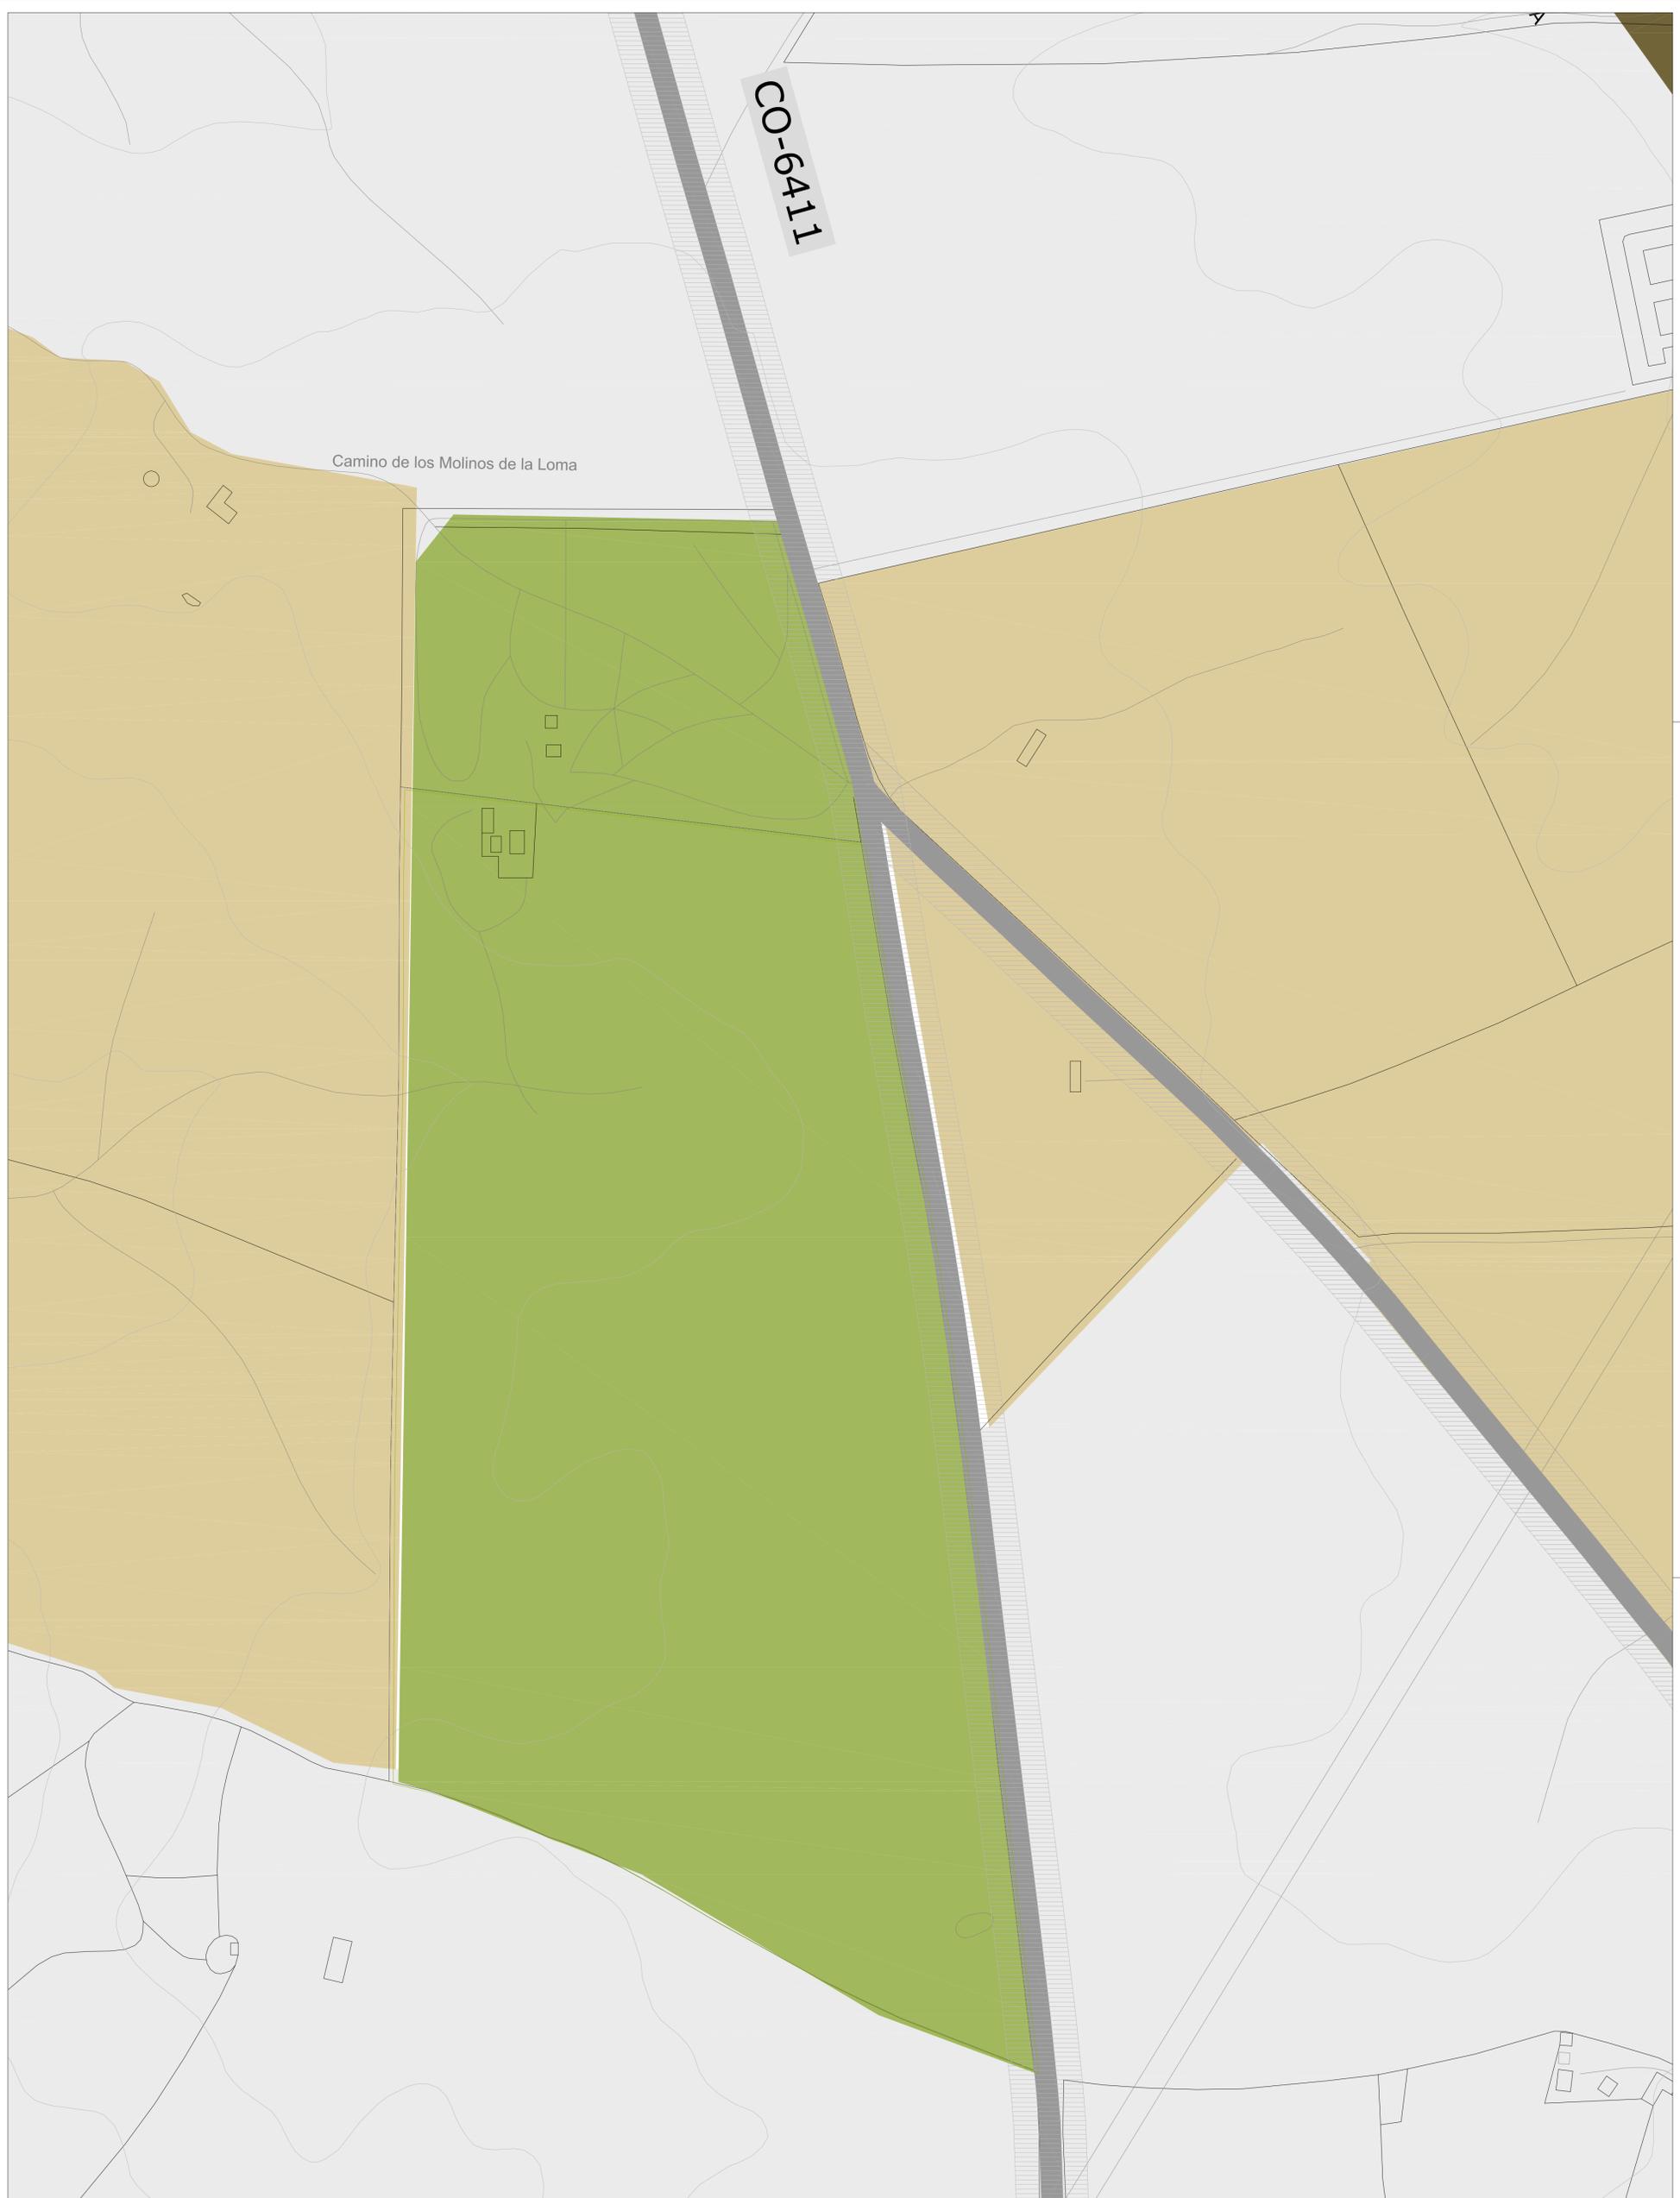


CO-6411

Camino de los Molinos de la Loma

SUELO URBANO	SUELO URBANIZABLE	SISTEMAS GENERALES	ELEMENTOS Y ESPACIOS PROTEGIDOS
<ul style="list-style-type: none"> DELIMITACIÓN SUELO URBANO SUELO URBANO CONSOLIDADO SUELO URBANO NO CONSOLIDADO <ul style="list-style-type: none"> UE UE-4 UE UE-9 UE-0UE-11 UE-2UE-13 UE-5UE-16 UE-1 UE-17 	<ul style="list-style-type: none"> DELIMITACIÓN SUELO URBANIZABLE DELIMITACIÓN ENTRE SECTORES EN SUELO URBANIZABLE SUELO URBANIZABLE ORDENADO <ul style="list-style-type: none"> PP-R3 PP-R1 UE2 SUELO URBANIZABLE SECTORIZADO <ul style="list-style-type: none"> PP-R2A PP-R4 PP-R5 PP-11 PP-13 PP-15A PP-110 PP-12 PP-14 PP-15B PP-111 	<ul style="list-style-type: none"> SISTEMA GENERAL DE ESPACIOS LIBRES EN SUELO URBANO - URBANIZABLE SISTEMA GENERAL DE ESPACIOS LIBRES EN SUELO NO URBANIZABLE SISTEMA GENERAL DE EQUIPAMIENTOS EN SUELO URBANO - URBANIZABLE SISTEMA GENERAL DE EQUIPAMIENTOS EN SUELO NO URBANIZABLE SISTEMA GENERAL DE COMUNICACIONES A NIVEL TERRITORIAL SISTEMA GENERAL EN SUELO NO URBANIZABLE PARA VARIANTE DE VÍAS PECUARIAS 	<ul style="list-style-type: none"> PROTECCIÓN INTEGRAL
			OTRAS DETERMINACIONES
			<ul style="list-style-type: none"> DELIMITACIÓN TÉRMINO MUNICIPAL DELIMITACIÓN CENTRO HISTÓRICO

03.0
Escala 1:2.000

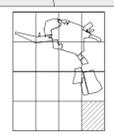

PLANO DE ORDENACIÓN
ORDENACIÓN ESTRUCTURAL DEL SUELO URBANO Y URBANIZABLE, CATEGORÍAS Y SISTEMAS GENERALES

POZOBLANCO

ADAPTACIÓN PARCIAL DE LAS NORMAS SUBSIDIARIAS A LA L.O.U.A.
EXCMO. AYUNTAMIENTO DE POZOBLANCO
ABRIL 2.012
Equipo: U.T.E. FACTOR(IA), ARQUITECTURA Y URBANISMO S.L.P. - CAROLINA MORENO LOZANO - EMILIO ABADÍA FLORES