

- SUELO URBANO**
- SUELO URBANO
- SUELO URBANIZABLE**
- SUELO URBANIZABLE
- SUELO NO URBANIZABLE**
- ESPECIAL PROTECCIÓN DE PRT 1
- DEHESA BOYAL
- ESPECIAL PROTECCIÓN DE PRT 2
- ESPECIAL INTERÉS AMBIENTAL
- ESPECIAL INTERÉS ECOLÓGICO
- GENÉRICO
- ESPECIAL INTERÉS ESTRATÉGICO - AMBIENTAL
- INTERÉS CIENTÍFICO - CULTURAL  
Casa de Pedrique  
Ermita Virgen de la Luna
- ESPECIAL PROTECCIÓN DE RIBERAS  
Arroyo los Tiemblos  
Arroyo Cuzna  
Río Gato  
Río Guadalbarbo  
Río Guadalmellato
- VÍAS PECUARIAS DESAFECTADAS
- PROTECCIÓN DE VÍAS PECUARIAS  
20,89 m Vereda Hinojosa  
20,89 m Vereda de Villaharta  
20,89 m Vereda de Villanueva del Duque  
20,89 m Vereda de la Gargantilla  
13,37 m Colada dos Torres  
8 m Colada de Torrecampo  
75,22 m Cañada Real Soriana  
37,61 m Cordel de Villanueva  
37,61 m Cordel de la Campiña  
35 m Colada de Poniente, Circunvalación de Vías Pecuarias
- BIEN DE INTERÉS CULTURAL  
Edificio de Pósto  
Abrigo rupestre Cueva de la Osa  
Cruz de Hierro o del Cementerio viejo  
Cruz de Jesús Nazareno  
Cruz de los Lagartos  
Cruz de los Llanos o Cruz del Mugado  
Cruz del Jaramago  
Cruz del camino real a Pedroche  
Cruz den Ciento o Cruz del Berceíl o Cruz del Burriente  
Cruz del Torlejo  
Cruz del Santuario de Luna  
Escudo en Ermita de Jesús de la Columna  
Escudo en Colegio de la Inmaculada  
Escudo en el Cementerio  
Escudo en Calle Ancha nº 1 D (Pozo Viejo)
- PROTECCIÓN DE BIENES DE INTERÉS ARQUITECTÓNICO Y/O ETNOLÓGICO  
Cortijo Rozas  
Cortijo Canalejas  
Fábrica del Chato  
Molino Río Cuzna  
Parque de Bomberos
- ÁREAS DE SERVIDUMBRE DE CARRETERAS  
25 m CO-6100/CO-6410/CO-6411/  
CO-6412/CO-6413/CP-317  
50 m A-42/A-424/A-435/A-3136/  
A-3177/CO-6101/CO-6411
- SISTEMAS GENERALES EN SUELO NO URBANIZABLE
- OTRAS DETERMINACIONES**
- DELIMITACIÓN TÉRMINO MUNICIPAL
- DELIMITACIÓN SUELO URBANO
- DELIMITACIÓN SUELO URBANIZABLE


**01.02**  
Escala 1:30.000

**PLANO DE ORDENACIÓN**  
CLASIFICACIÓN Y ORDENACIÓN DEL SUELO NO URBANIZABLE

**POZOBLANCO**

ADAPTACIÓN PARCIAL DE LAS NORMAS SUBSIDIARIAS A LA L.O.U.A.  
EXCMO. AYUNTAMIENTO DE POZOBLANCO      ABRIL 2012  
Equipo: U.T.E. FACTORIA), ARQUITECTURA Y URBANISMO S.L.P. - CAROLINA MORENO LOZANO - EMILIO ABADIA FLORES



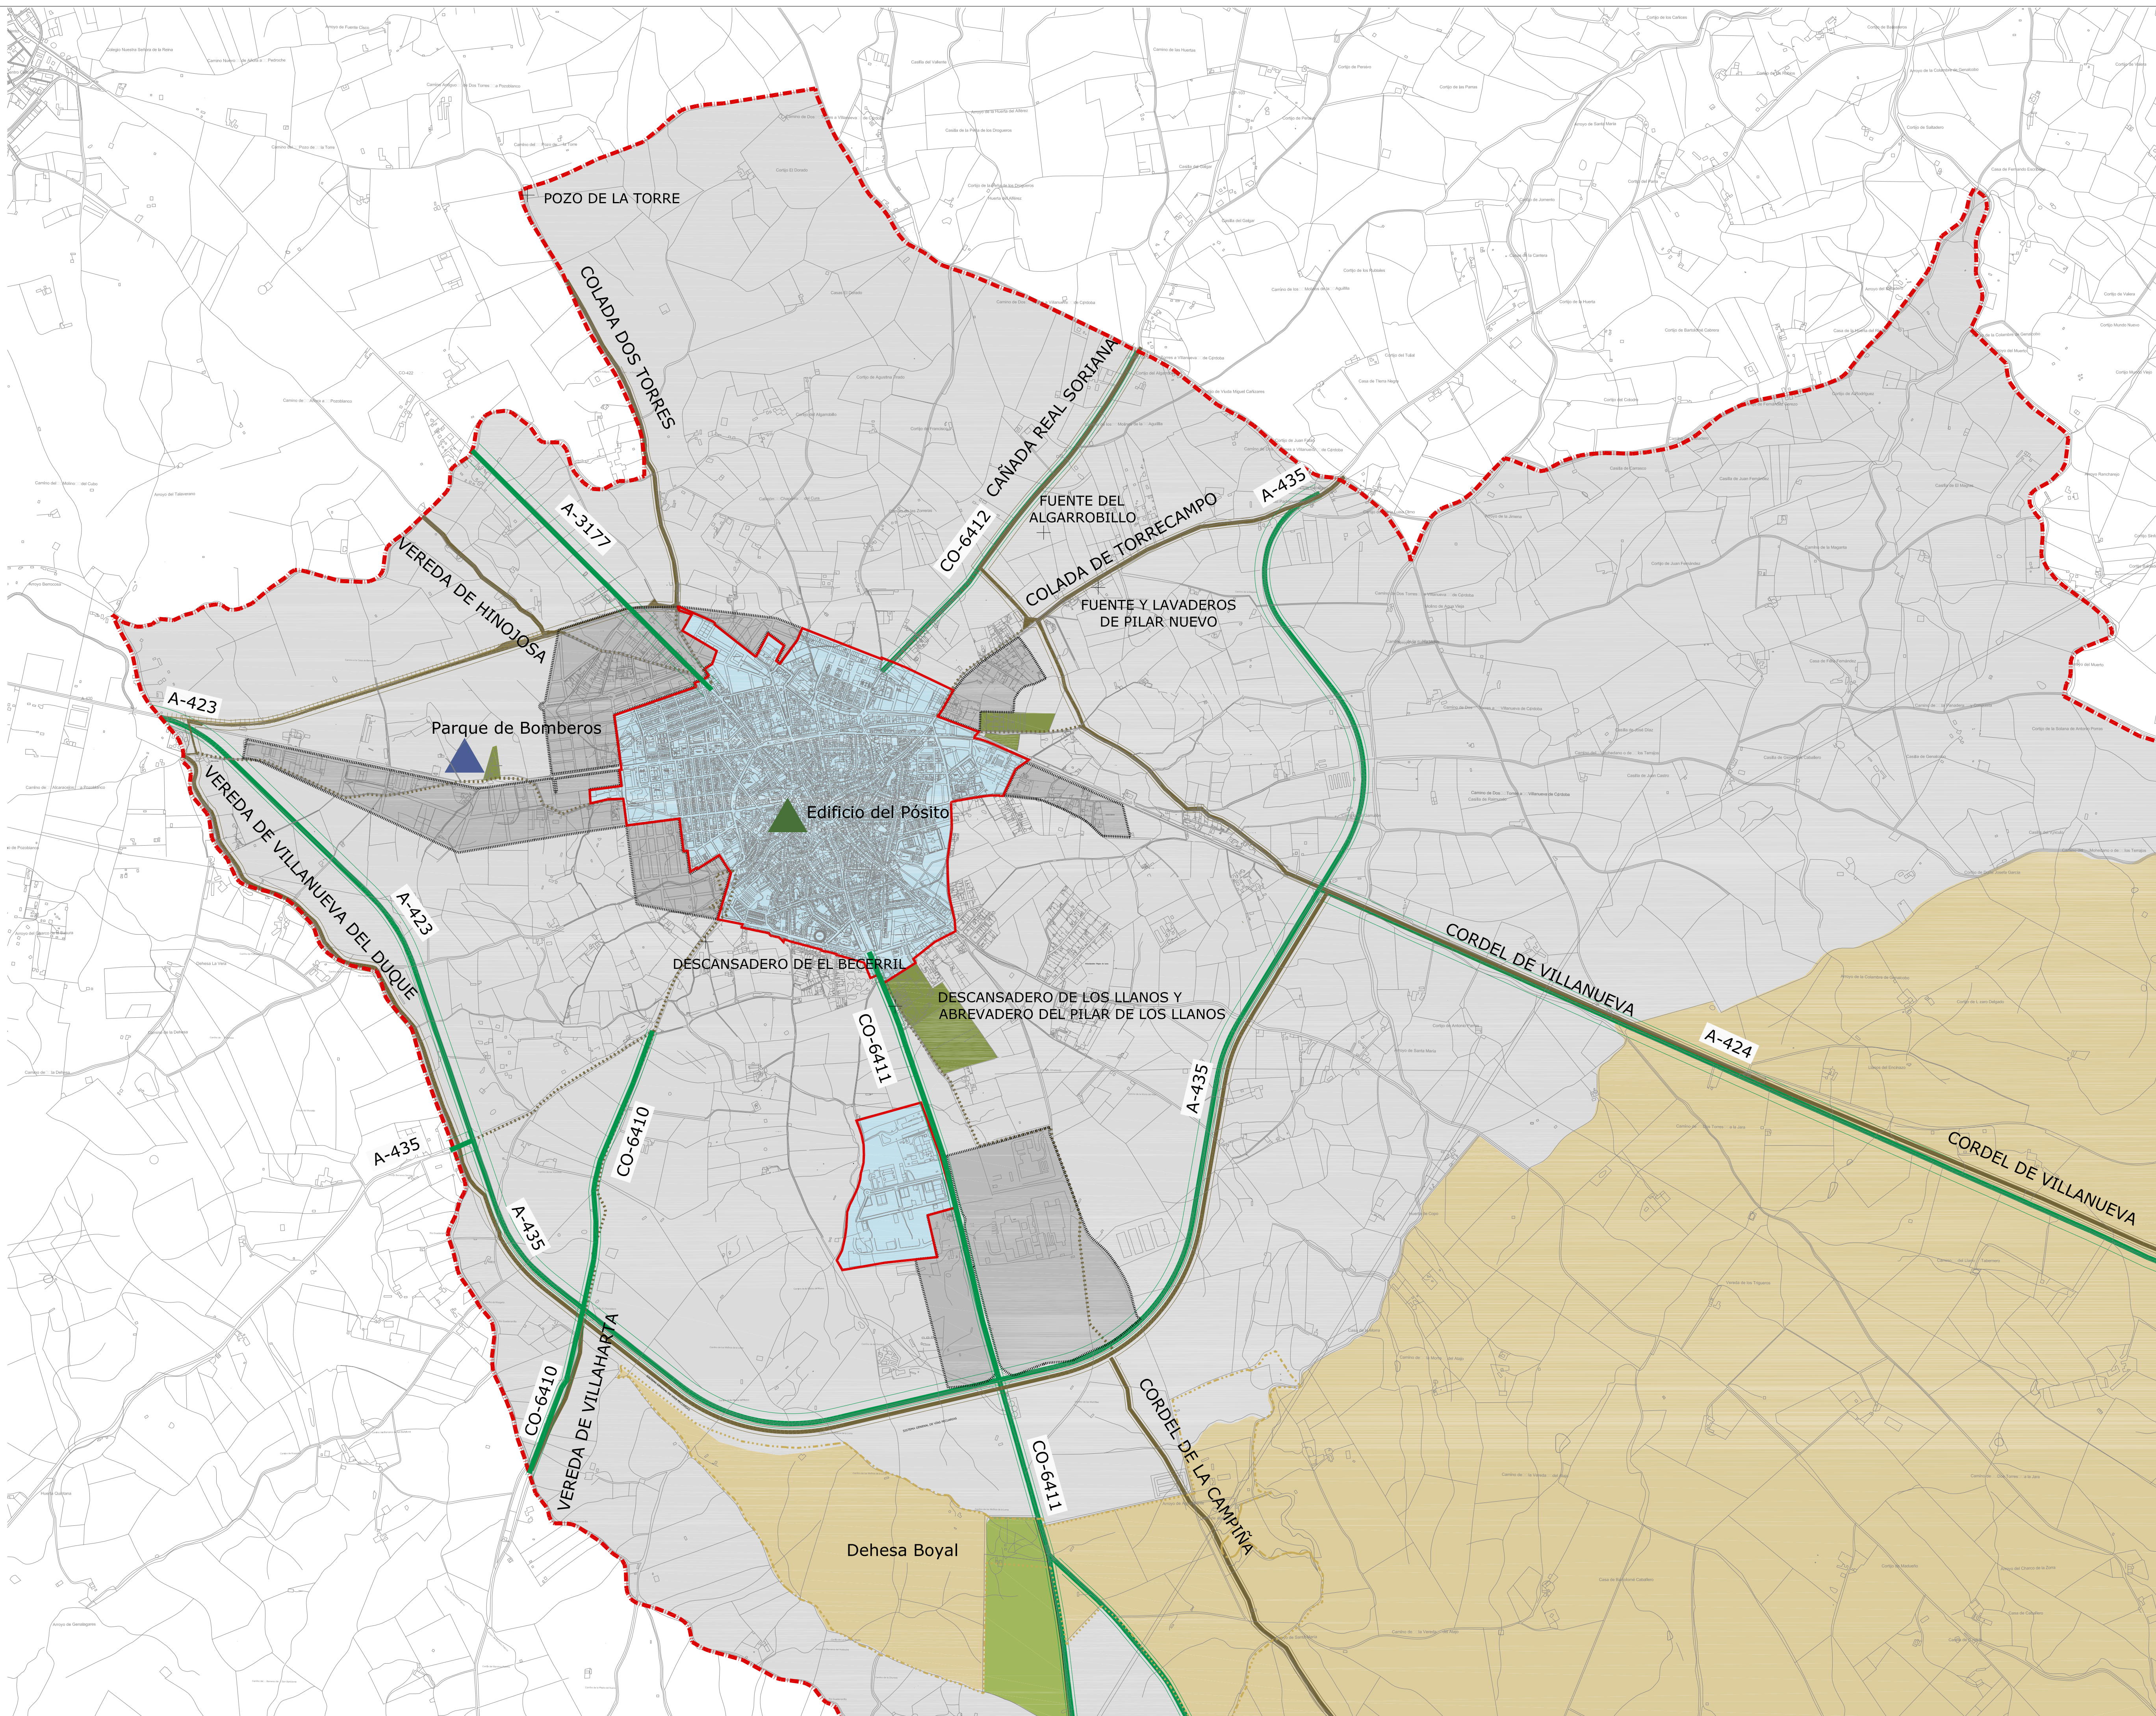

- SUELO URBANO**
- SUELO URBANIZABLE**
- SUELO NO URBANIZABLE**
- ESPECIAL PROTECCIÓN DE PRT 1
- DEHESA BOYAL
- ESPECIAL PROTECCIÓN DE PRT 2
- ESPECIAL INTERÉS AMBIENTAL
- ESPECIAL INTERÉS ECOLÓGICO
- GENÉRICO
- ESPECIAL INTERÉS ESTRATÉGICO - AMBIENTAL
- INTERÉS CIENTÍFICO - CULTURAL
- Casa de Pedrique
- Ermita Virgen de la Luna
- ESPECIAL PROTECCIÓN DE RIBERAS
- Arroyo los Tiemblos
- Arroyo Cuzna
- Río Gato
- Río Guadalbarbo
- Río Guadalmeñato
- VÍAS PECUARIAS DESAFECTADAS
- PROTECCIÓN DE VÍAS PECUARIAS
- 20,89 m Vereda Hinojosa
- 20,89 m Vereda de Villaharta
- 20,89 m Vereda de Villanueva del Duque
- 20,89 m Vereda de la Gargantilla
- 13,37 m Colada dos Torres
- 8 m Colada de Torrecampo
- 75,22 m Cañada Real Soriana
- 37,61 m Cordel de Villanueva
- 37,61 m Cordel de la Campiña
- 35 m Colada de Poniente, Circunvalación de Vías Pecuarias
- BIEN DE INTERÉS CULTURAL
- Edificio de Pósito
- Abrigo rupestre Cueva de la Osa
- Cruz de Hierro o del Cementerio viejo
- Cruz de Jesús Nazareno
- Cruz de los Lagartos
- Cruz de los Llanos o Cruz del Mugado
- Cruz del Jaramago
- Cruz del camino real a Pedroche
- Cruz den Ciento o Cruz del Berceíl o Cruz del Burriente
- Cruz del Torilejo
- Cruz del Santuario de Luna
- Escudo en Ermita de Jesús de la Columna
- Escudo en Colegio de la Inmaculada
- Escudo en el Cementerio
- Escudo en Calle Ancha nº 1 D (Pozo Viejo)
- PROTECCIÓN DE BIENES DE INTERÉS ARQUITECTÓNICO Y/O ETNOLÓGICO
- Cortijo Rozas
- Cortijo Canalejas
- Fábrica del Chato
- Molino Río Cuzna
- Parque de Bomberos
- ÁREAS DE SERVIDUMBRE DE CARRETERAS
- 25 m CO-6100/CO-6410/CO-6411/CO-6412/CO-6413/CP-317
- 50 m A-423/A-424/A-435/A-3136/A-3177/CO-6101/CO-6411
- SISTEMAS GENERALES EN SUELO NO URBANIZABLE
- OTRAS DETERMINACIONES**
- DELIMITACIÓN TÉRMINO MUNICIPAL
- DELIMITACIÓN SUELO URBANO
- DELIMITACIÓN SUELO URBANIZABLE


**01.03**  
Escala 1:30.000

**PLANO DE ORDENACIÓN**  
CLASIFICACIÓN Y ORDENACIÓN DEL SUELO NO URBANIZABLE (NÚCLEO URBANO)

**POZOBLANCO**

ADAPTACIÓN PARCIAL DE LAS NORMAS SUBSIDIARIAS A LA L.O.U.A.  
EXCMO. AYUNTAMIENTO DE POZOBLANCO ABRIL 2.012  
Equipos: U.T.E. FACTORIA), ARQUITECTURA Y URBANISMO S.L.P. - CAROLINA MORENO LOZANO - EMILIO ABADIA FLORES



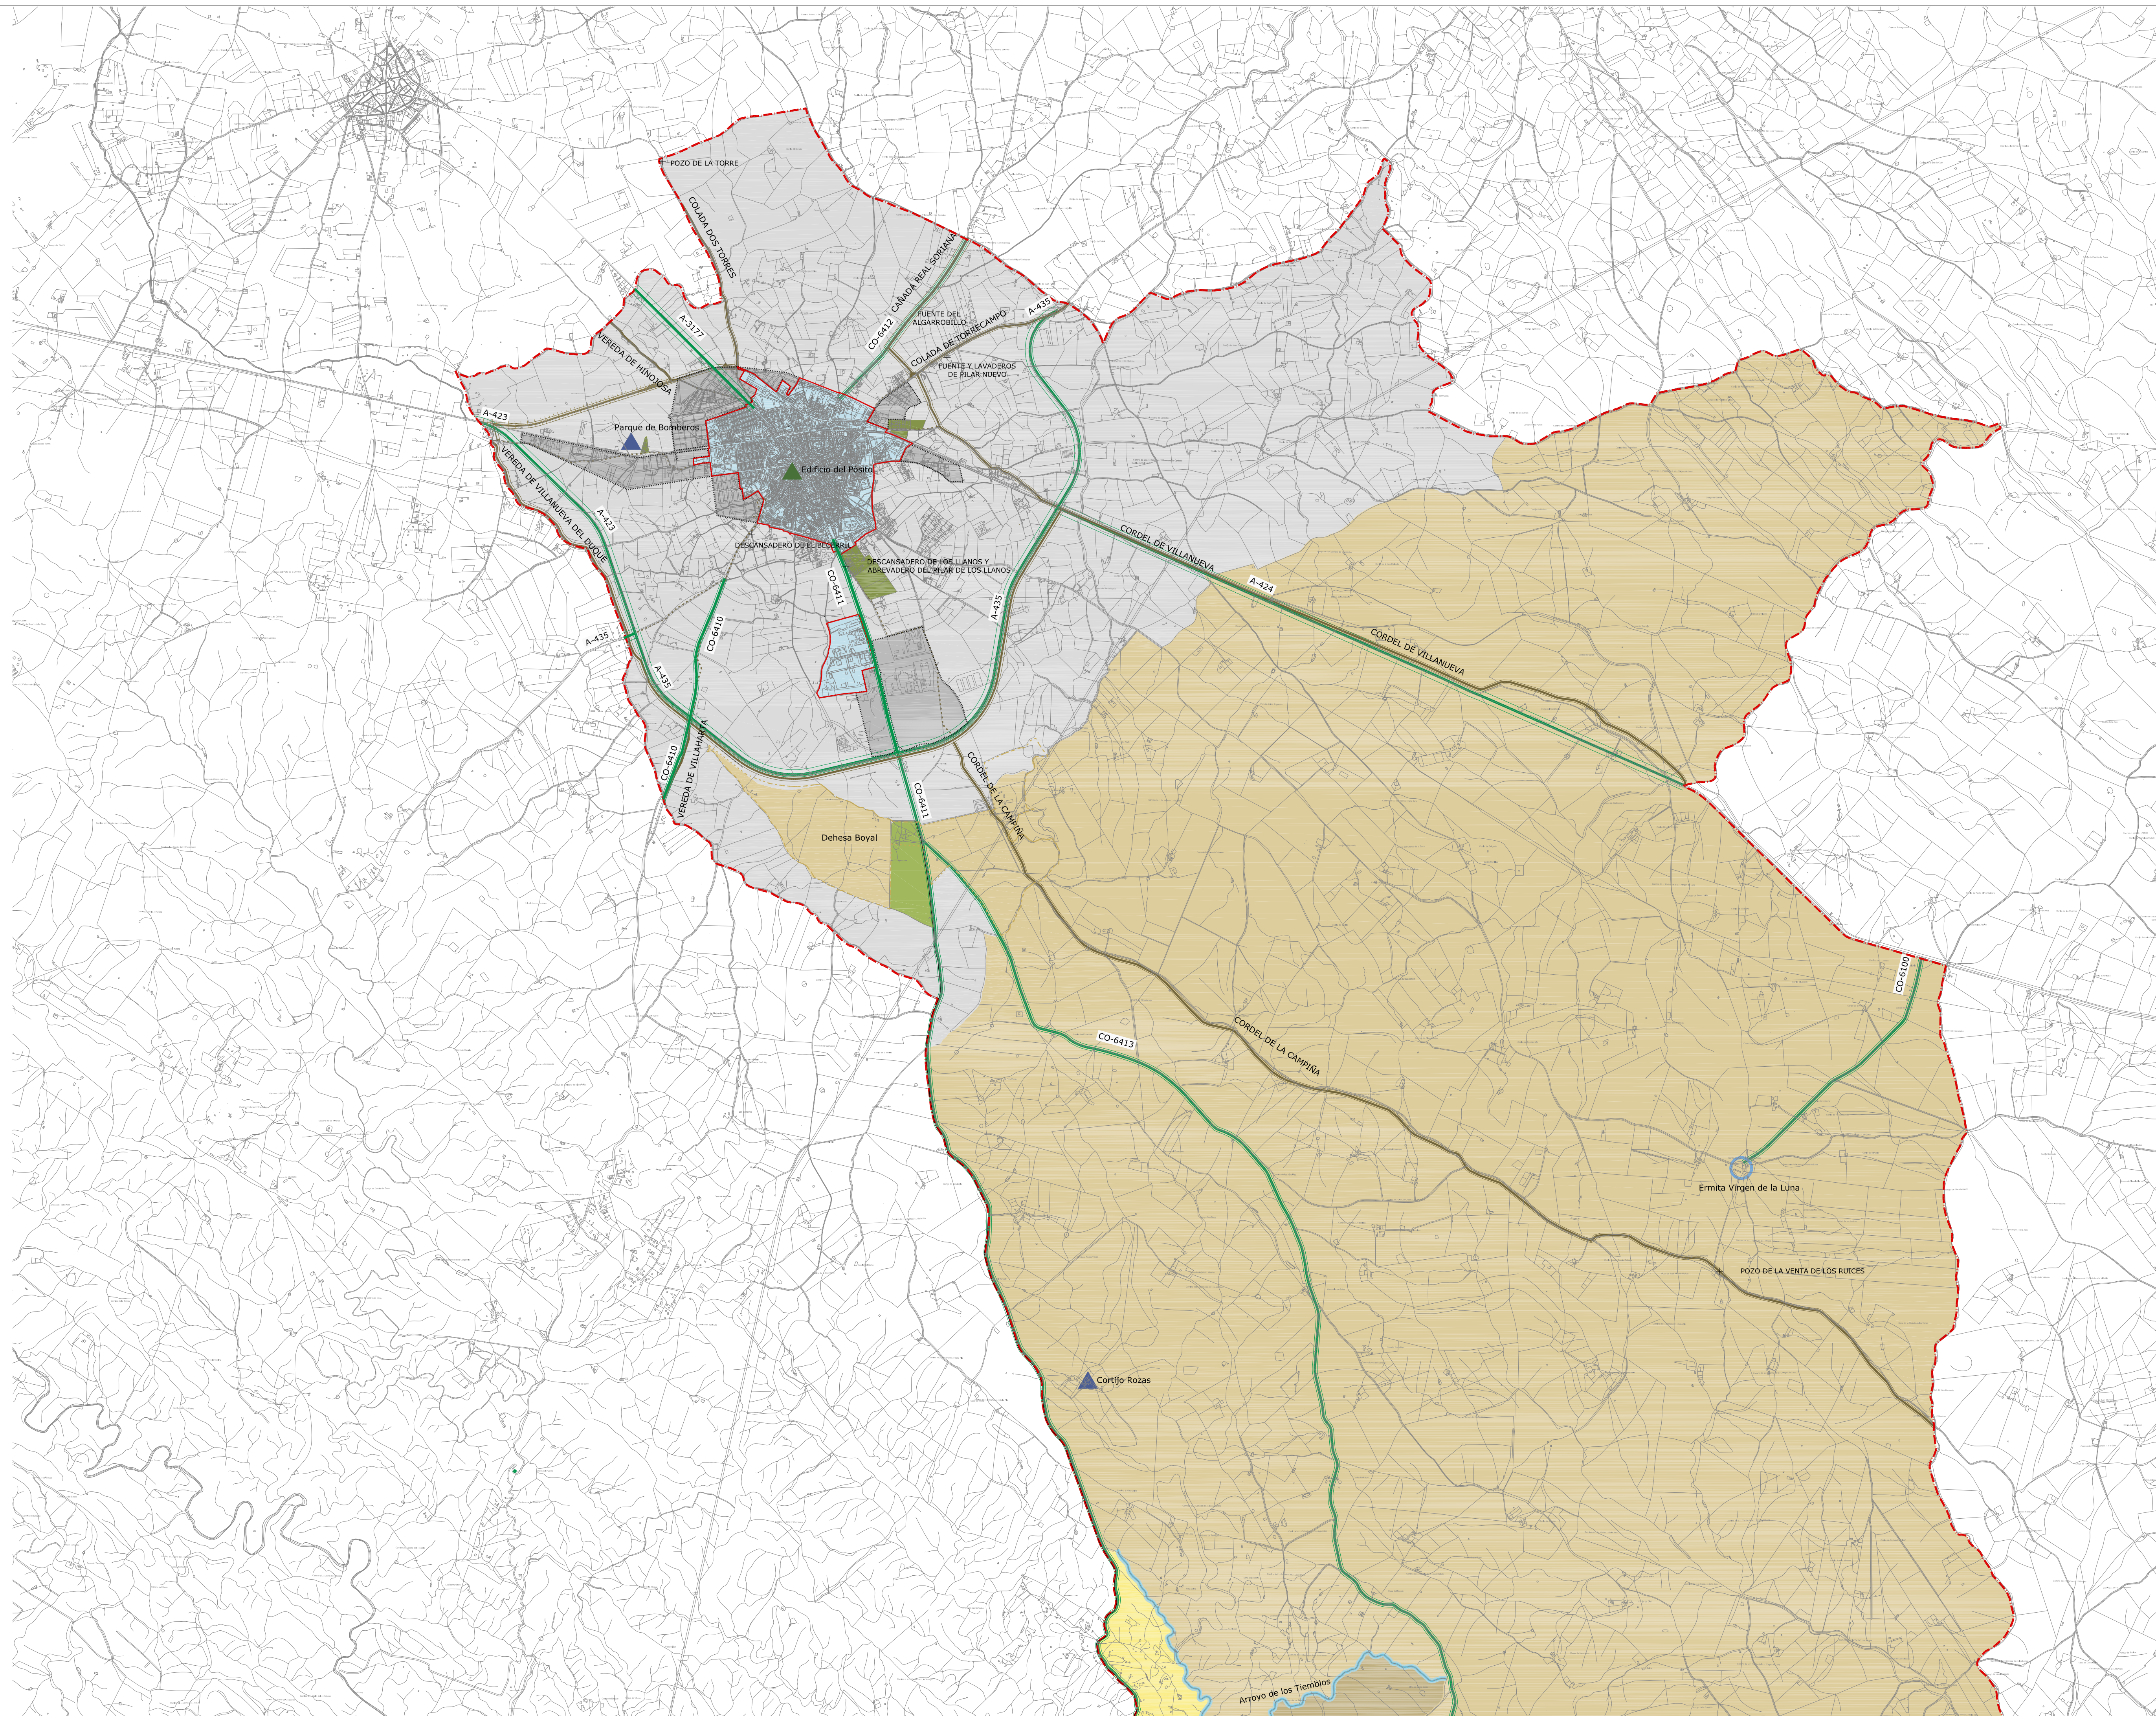

- SUELO URBANO**
- SUELO URBANO
- SUELO URBANIZABLE**
- SUELO URBANIZABLE
- SUELO NO URBANIZABLE**
- ESPECIAL PROTECCIÓN DE PR1
- DEHESA BOYAL
- ESPECIAL PROTECCIÓN DE PR2
- ESPECIAL INTERÉS AMBIENTAL
- ESPECIAL INTERÉS ECOLÓGICO
- GENÉRICO
- ESPECIAL INTERÉS ESTRATÉGICO - AMBIENTAL
- INTERÉS CIENTÍFICO - CULTURAL  
Casa de Pedrique  
Ermita Virgen de la Luna
- ESPECIAL PROTECCIÓN DE RIBERAS  
Arroyo los Tiemblos  
Arroyo Cuzna  
Río Gato  
Río Guadalbarbo  
Río Guadalmeñato
- VÍAS PECUARIAS DESAFECTADAS
- PROTECCIÓN DE VÍAS PECUARIAS  
20,89 m Vereda Hinojosa  
20,89 m Vereda de Villaharta  
20,89 m Vereda de Villanueva del Duque  
20,89 m Vereda de la Gargantilla  
13,37 m Colada dos Torres  
8 m Colada de Torrecampo  
75,22 m Cañada Real Sorliena  
37,61 m Cordel de Villanueva  
37,61 m Cordel de la Campiña  
35 m Colada de Poniente. Circunvalación de Vías Pecuarias
- BIEN DE INTERÉS CULTURAL  
Edificio de Pósito  
Abrigo rupestre Cueva de la Osa  
Cruz de Hierro o del Cementerio viejo  
Cruz de Jesús Nazareno  
Cruz de los Lagartos  
Cruz de los Llanos o Cruz del Mugado  
Cruz del Jaramago  
Cruz del camino real a Pedroche  
Cruz den Ciento o Cruz del Berrecci o  
Cruz del Burriente  
Cruz del Torlejo  
Cruz del Santuario de Luna  
Escudo en Ermita de Jesús de la Columna  
Escudo en Colegio de la Inmaculada  
Escudo en el Cementerio  
Escudo en Calle Ancha nº 1 D (Pozo Viejo)
- PROTECCIÓN DE BIENES DE INTERÉS ARQUITECTÓNICO Y/O ETNOLÓGICO  
Cortijo Rozas  
Cortijo Canalejas  
Fábrica del Chato  
Molino Río Cuzna  
Parque de Bomberos
- ÁREAS DE SERVIDUMBRE DE CARRETERAS  
25 m CO-6100/CO-6410/CO-6411/  
CO-6412/CO-6413/CP-317  
50 m A-423/A-424/A-435/A-3136/  
A-3177/CO-6101/CO-6411
- SISTEMAS GENERALES EN SUELO NO URBANIZABLE
- OTRAS DETERMINACIONES**
- DELIMITACIÓN TÉRMINO MUNICIPAL
- DELIMITACIÓN SUELO URBANO
- DELIMITACIÓN SUELO URBANIZABLE

**01.01**  
Escala 1:30.000

**PLANO DE ORDENACIÓN**  
CLASIFICACIÓN Y ORDENACIÓN DEL  
SUELO NO URBANIZABLE

**POZOBLANCO**

ADAPTACIÓN PARCIAL DE LAS NORMAS SUBSIDIARIAS A LA L.O.U.A.  
EXCMO. AYUNTAMIENTO DE POZOBLANCO ABRIL 2.012  
Equipo: U.T.E. FACTORIA), ARQUITECTURA Y URBANISMO S.L.P. - CAROLINA MORENO LOZANO - EMILIO ABADÍA FLORES