

LEYENDA



	LIMITE DEL SUELO URBANO		ALINEACIONES		DOS PLANTAS		EQUIPAMIENTOS
	UNIDADES DE EJECUCION		RASANTES DEL TERRENO		TRES PLANTAS		ZONAS VERDES Y ESPACIOS LIBRES
	ACTUACIONES AISLADAS				CUATRO PLANTAS		PROTECCION INTEGRAL
					CINCO PLANTAS		PROTECCION ESTRUCTURAL

NOTA
 -EN EL SUELO URBANO SE CONSERVAN TODAS LAS ALINEACIONES APROBADAS POR EL AYUNTAMIENTO
 -SE MODIFICAN LAS SITUADAS EN LAS ACTUACIONES AISLADAS Y EN LAS UNIDADES DE EJECUCION



EXMO. AYUNTAMIENTO DE POZOBLANCO
NORMAS SUBSIDIARIAS
DE PLANEAMIENTO

RED VIARIA ALINEACIONES Y RASANTES ALTURA DE LA EDIFICACION		PLANO N° 3.1
ARQUITECTO: JULIO TIRADO DE SERRANO		
ESCALA : 1 / 2000		
		ENERO 2001

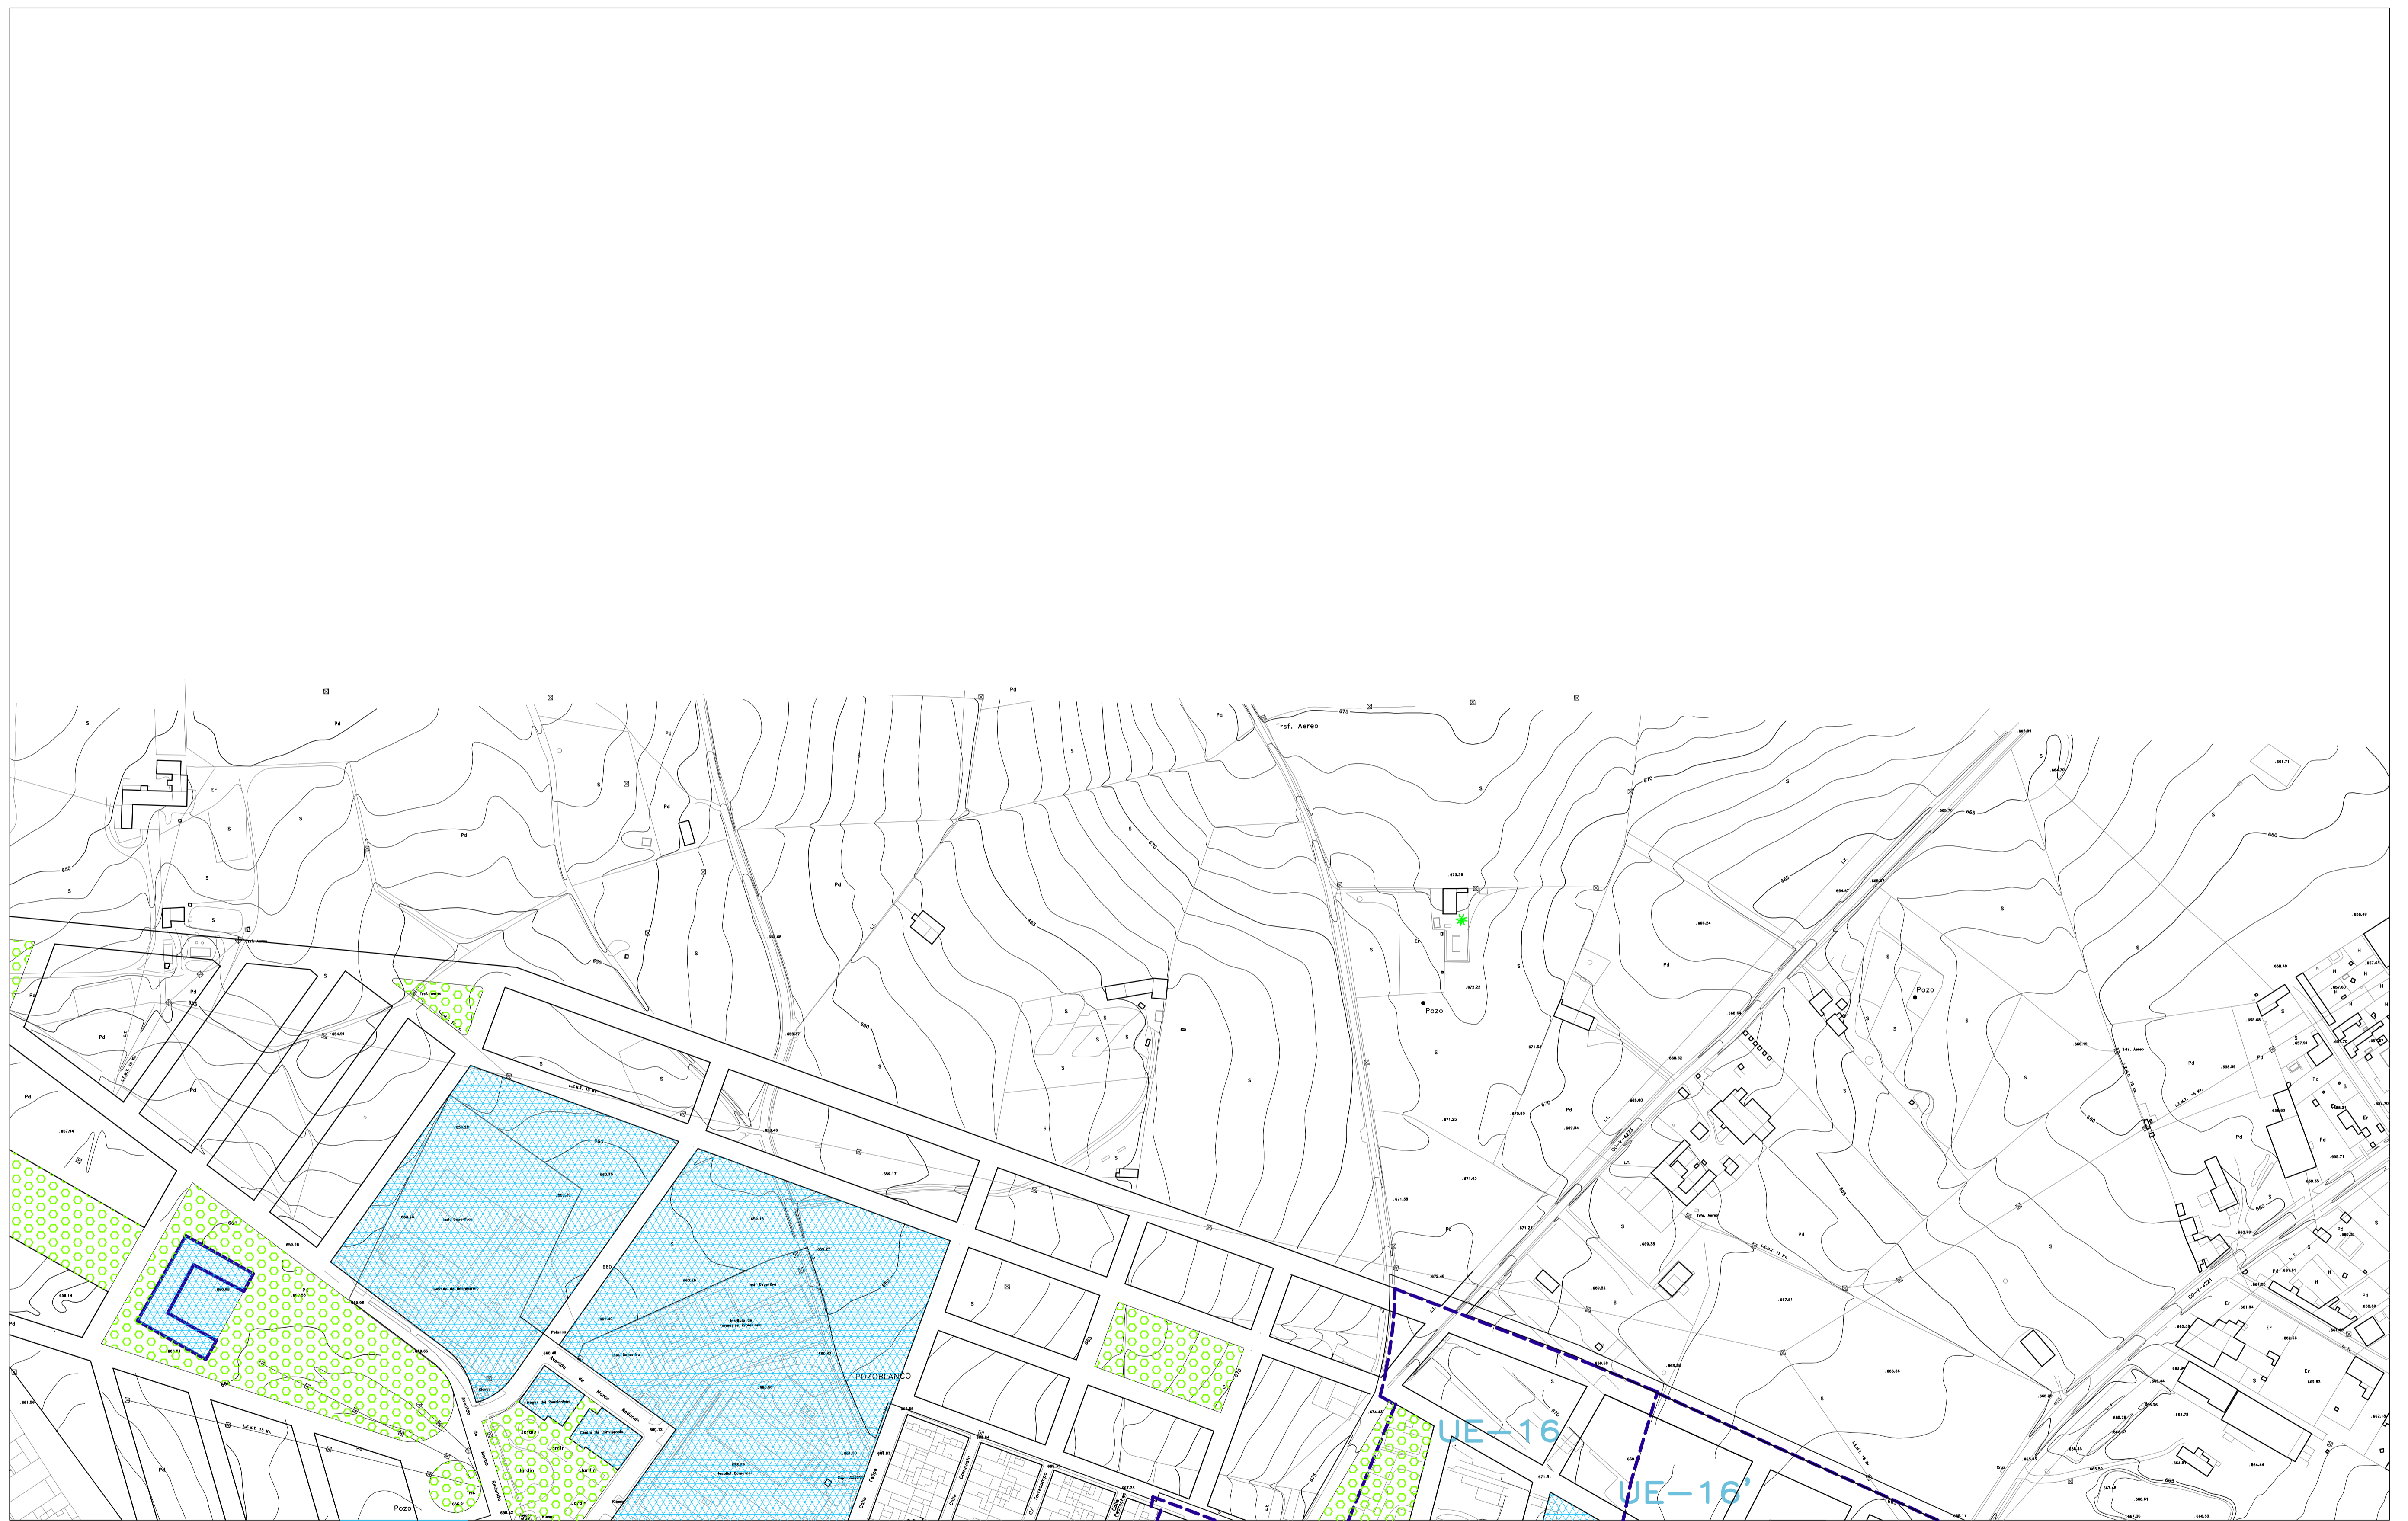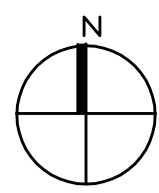

LEYENDA

LIMITE DEL SUELO URBANO	ALINEACIONES	DOS PLANTAS	EQUIPAMIENTOS
UNIDADES DE EJECUCION	RASANTES DEL TERRENO	TRES PLANTAS	ZONAS VERDES Y ESPACIOS LIBRES
ACTUACIONES AISLADAS		CUATRO PLANTAS	PROTECCION INTEGRAL
		CINCO PLANTAS	PROTECCION ESTRUCTURAL

NOTA
 -EN EL SUELO URBANO SE CONSERVAN TODAS LAS ALINEACIONES APROBADAS POR EL AYUNTAMIENTO
 -SE MODIFICAN LAS SITUADAS EN LAS ACTUACIONES AISLADAS Y EN LAS UNIDADES DE EJECUCION



EXMO. AYUNTAMIENTO DE POZOBLANCO
NORMAS SUBSIDIARIAS
DE PLANEAMIENTO



RED VIARIA
 ALINEACIONES Y RASANTES
 ALTURA DE LA EDIFICACION

ARQUITECTO: JULIO TIRADO DE SERRANO

ESCALA : 1 / 2000

PLANO N°
 3.2

ENERO 2001

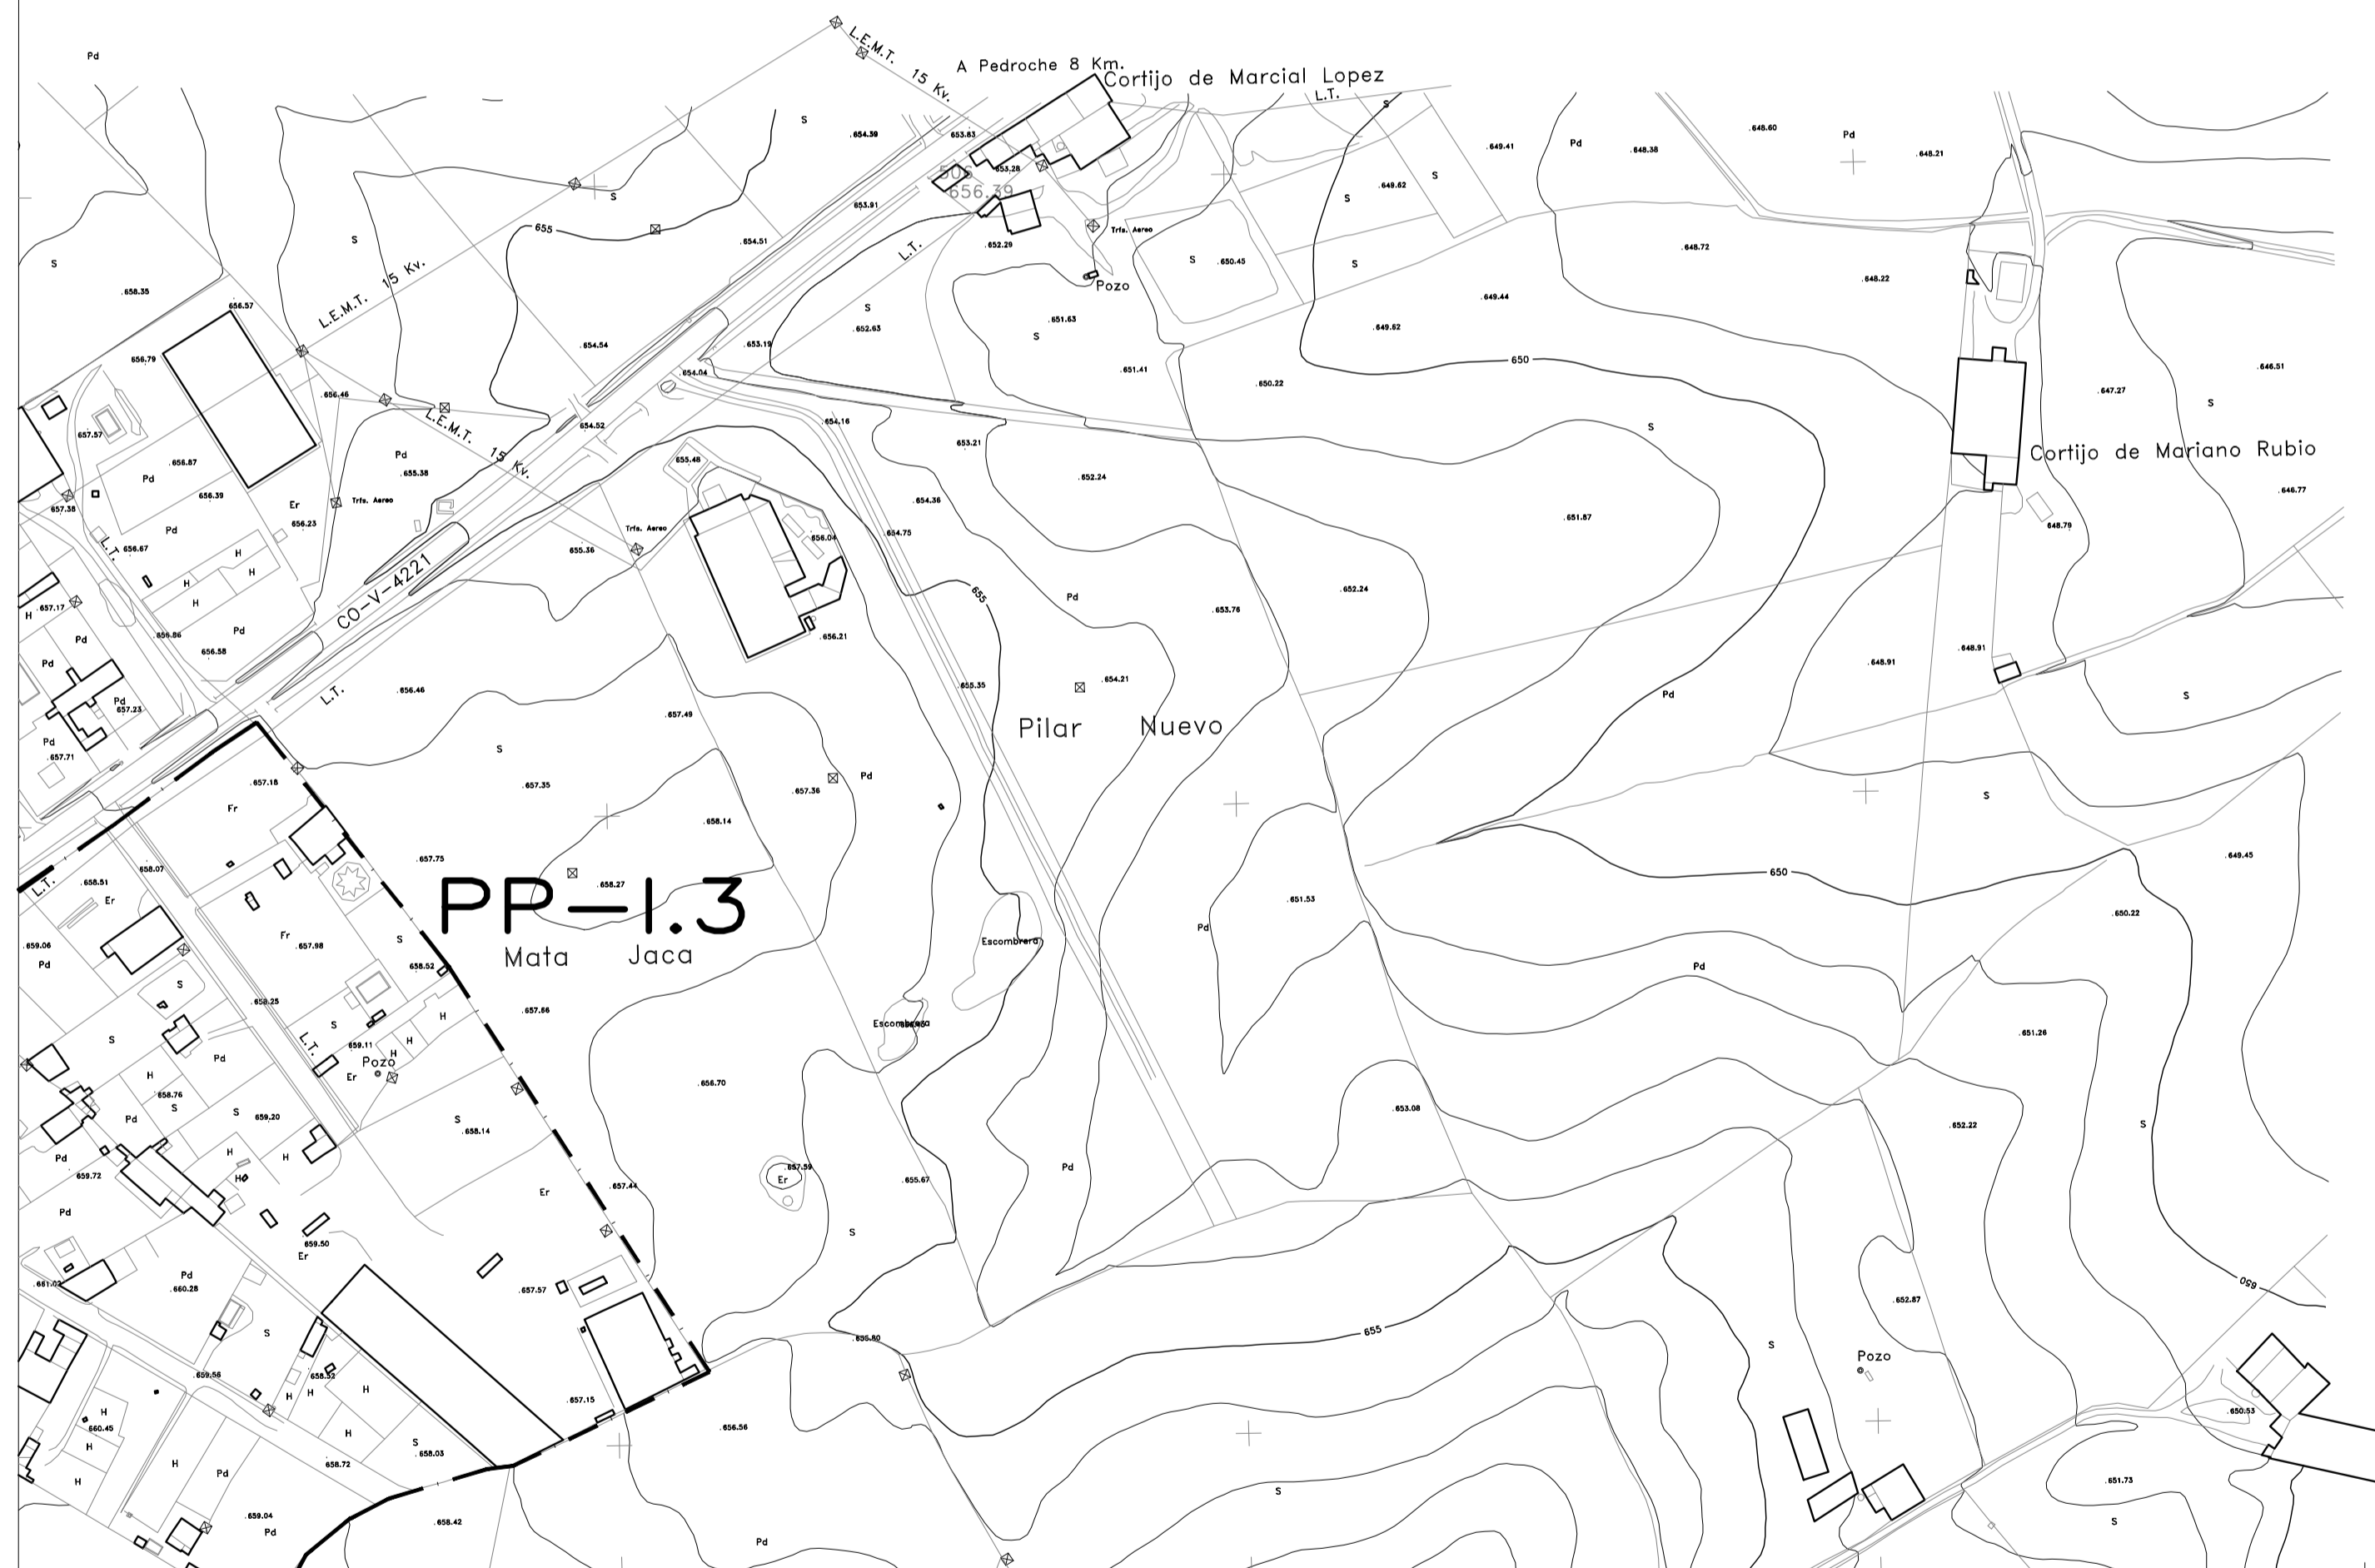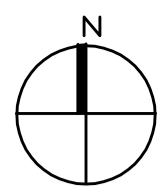

LEYENDA

LIMITE DEL SUELO URBANO	ALINEACIONES	DOS PLANTAS	EQUIPAMIENTOS
UNIDADES DE EJECUCION	RASANTES DEL TERRENO	TRES PLANTAS	ZONAS VERDES Y ESPACIOS LIBRES
ACTUACIONES AISLADAS	LIMITE DEL SUELO URBANIZABLE	CUATRO PLANTAS	PROTECCION INTEGRAL
		CINCO PLANTAS	PROTECCION ESTRUCTURAL

NOTA
 EN EL SUELO URBANO SE CONSERVAN TODAS LAS ALINEACIONES EXCEPTO LAS QUE SE MODIFICAN EN LAS ACTUACIONES AISLADAS Y EN LAS UNIDADES DE EJECUCION



EXMO. AYUNTAMIENTO DE POZOBLANCO
NORMAS SUBSIDIARIAS
DE PLANEAMIENTO


RED VIARIA
 ALINEACIONES Y RASANTES
 ALTURA DE LA EDIFICACION

PLANO N°
3.3

ARQUITECTO: JULIO TIRADO DE SERRANO

ESCALA : 1 / 2000

ENERO 2001

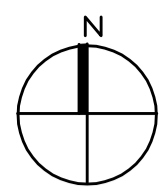

LEYENDA

LIMITE DEL SUELO URBANO	ALINEACIONES	DOS PLANTAS	EQUIPAMIENTOS
UNIDADES DE EJECUCION	RASANTES DEL TERRENO	TRES PLANTAS	ZONAS VERDES Y ESPACIOS LIBRES
ACTUACIONES AISLADAS	LIMITE DEL SUELO URBANIZABLE	CUATRO PLANTAS	PROTECCION INTEGRAL
		CINCO PLANTAS	PROTECCION ESTRUCTURAL

NOTA
 -EN EL SUELO URBANO SE CONSERVAN TODAS LAS ALINEACIONES APROBADAS POR EL AYUNTAMIENTO
 -SE MODIFICAN LAS SITUADAS EN LAS ACTUACIONES AISLADAS Y EN LAS UNIDADES DE EJECUCION



EXMO. AYUNTAMIENTO DE POZOBLANCO
NORMAS SUBSIDIARIAS
DE PLANEAMIENTO



RED VIARIA
 ALINEACIONES Y RASANTES
 ALTURA DE LA EDIFICACION

ARQUITECTO: JULIO TIRADO DE SERRANO

ESCALA : 1 / 2000

PLANO N°
 3.4


ENERO 2001

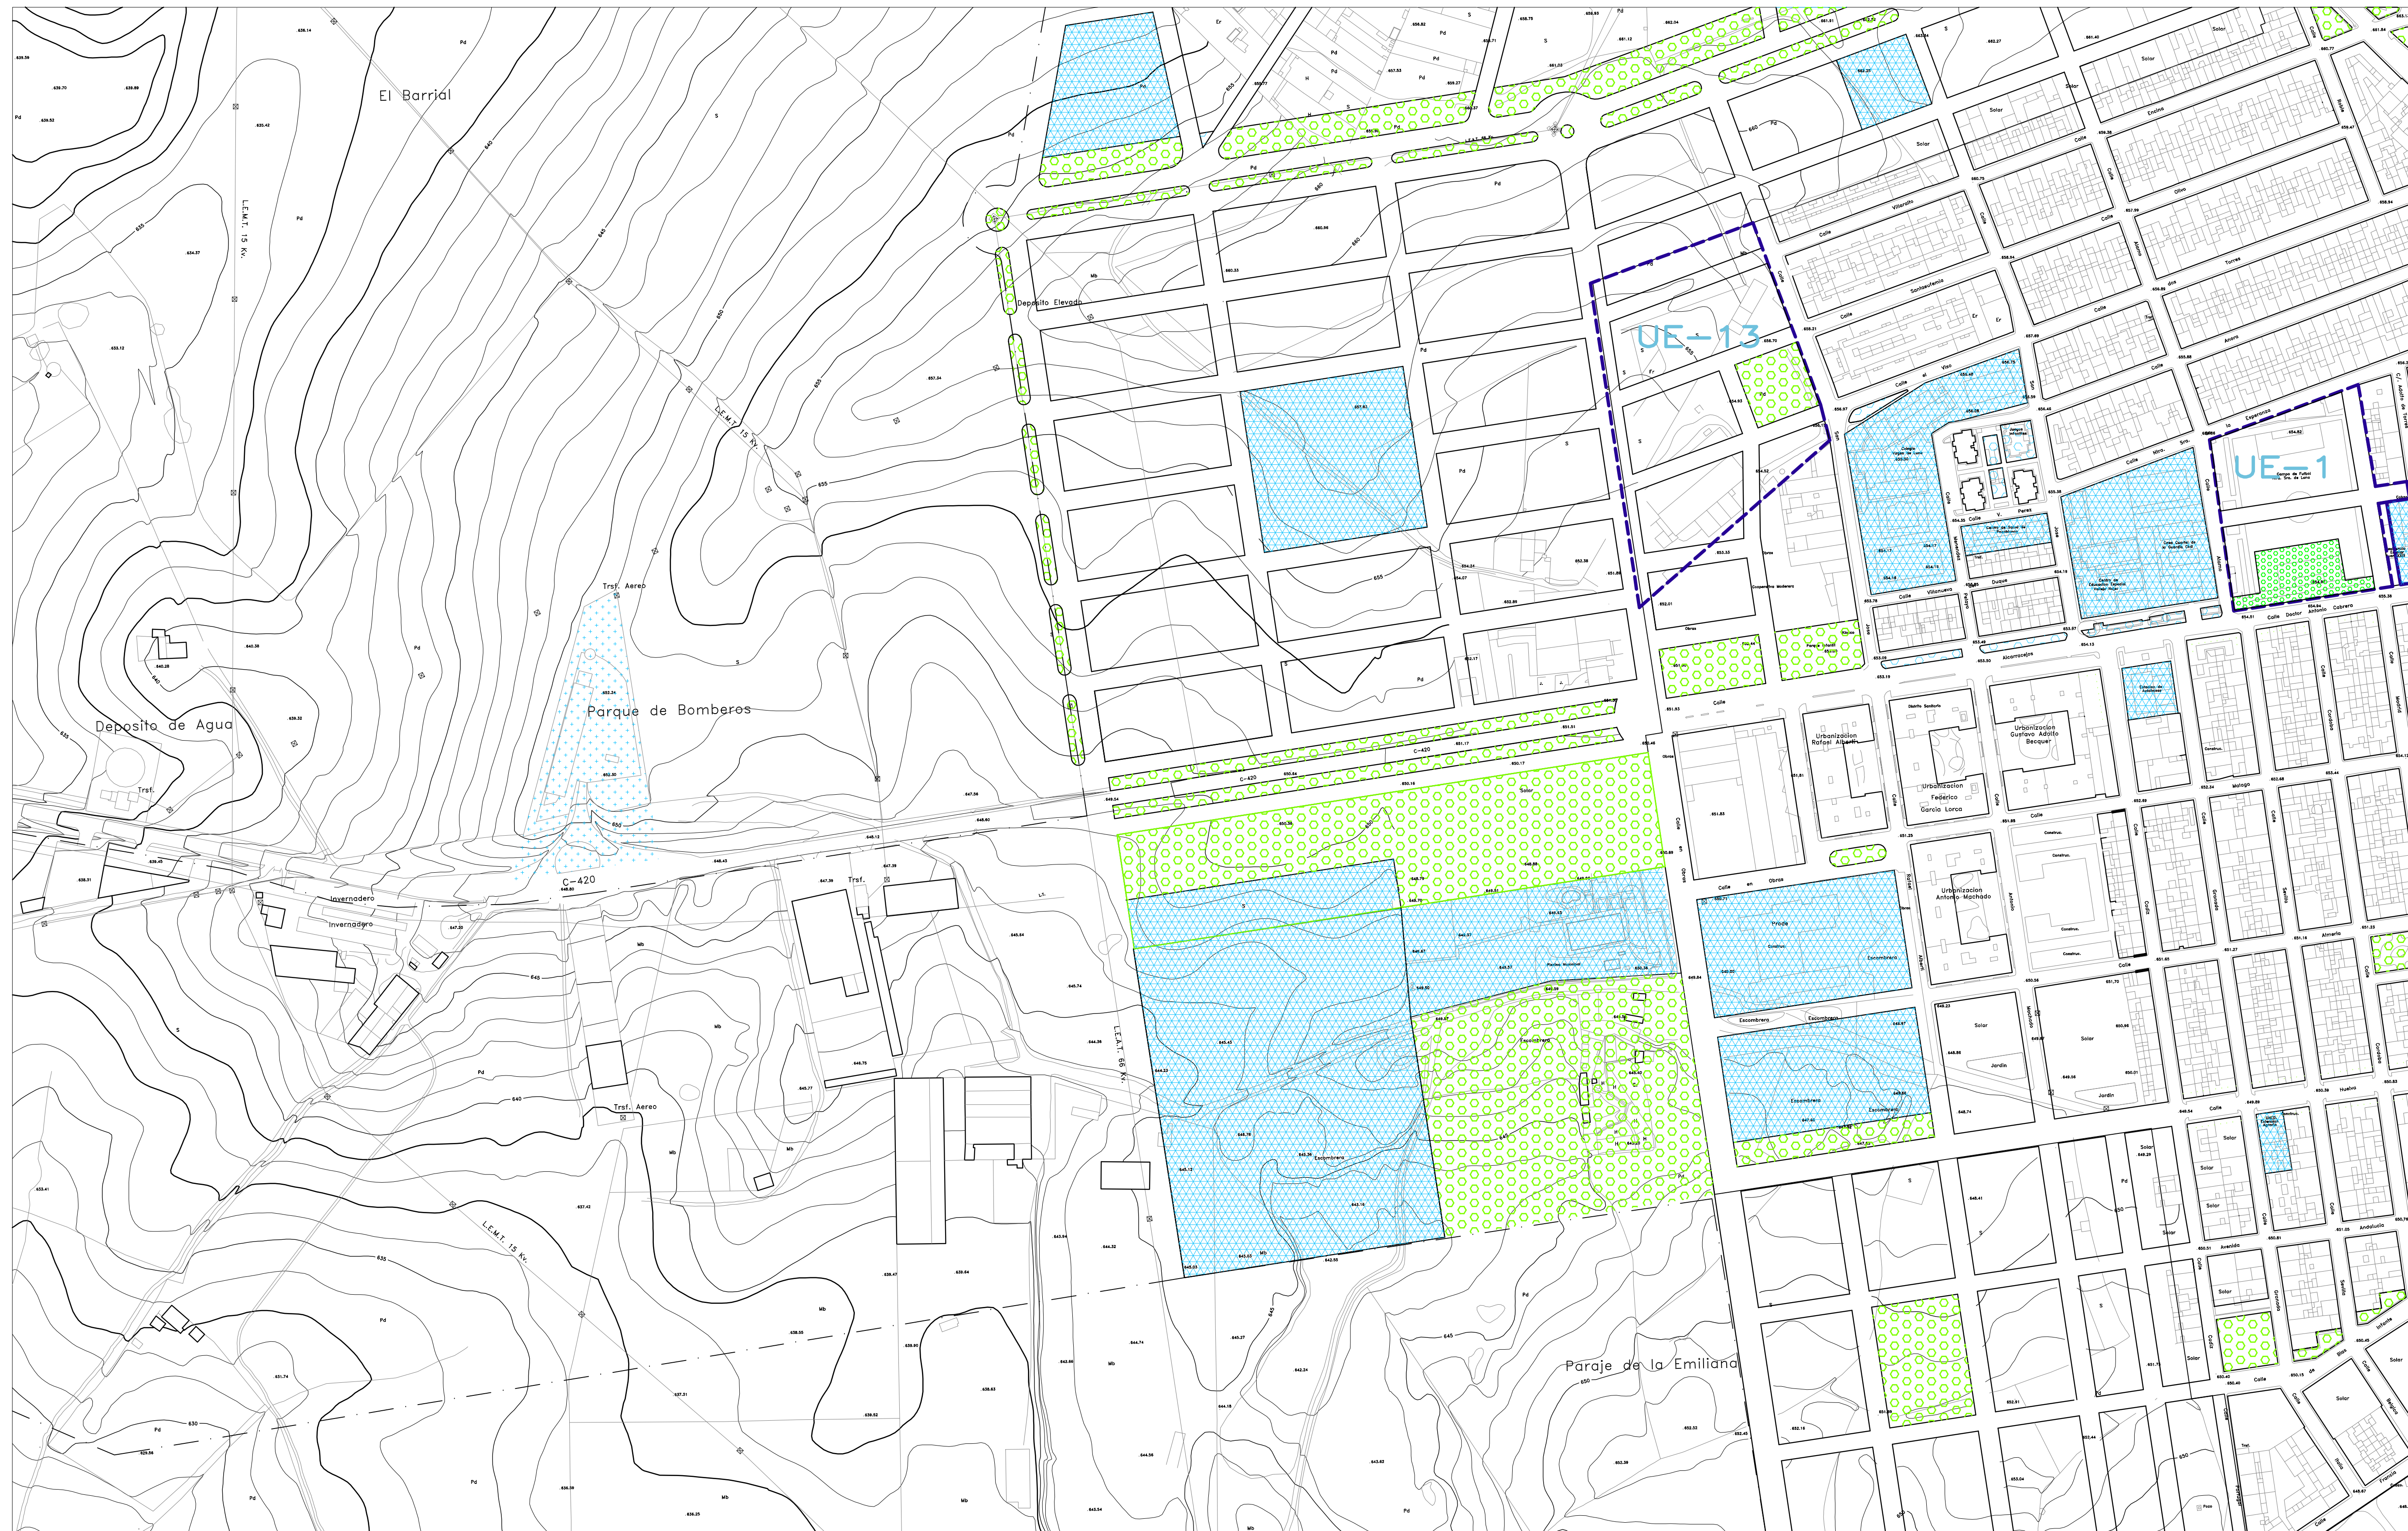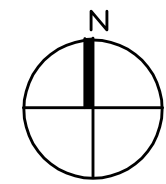

LEYENDA

- | | | | |
|-------------------------|------------------------|----------------|----------------------------------|
| LIMITE DEL SUELO URBANO | ALINEACIONES | DOS PLANTAS | EQUIPAMENTOS |
| UNIDADES DE EJECUCION | RASANTES DEL TERRENO | TRES PLANTAS | ZONAS VERDES Y ESPACIOS LIBRES |
| ACTUACIONES AISLADAS | LIMITE DE SUELO URBANO | CUATRO PLANTAS | PROTECCION INTEGRAL |
| | | CINCO PLANTAS | PROTECCION ESTRUCTURAL |
| | | | SISTEMAS EN SUELO NO URBANIZABLE |

NOTA
 -EN EL SUELO URBANO SE CONSERVAN TODAS LAS ALINEACIONES APROBADAS POR EL AYUNTAMIENTO
 -SE MODIFICAN LAS SITUADAS EN LAS ACTUACIONES AISLADAS Y EN LAS UNIDADES DE EJECUCION

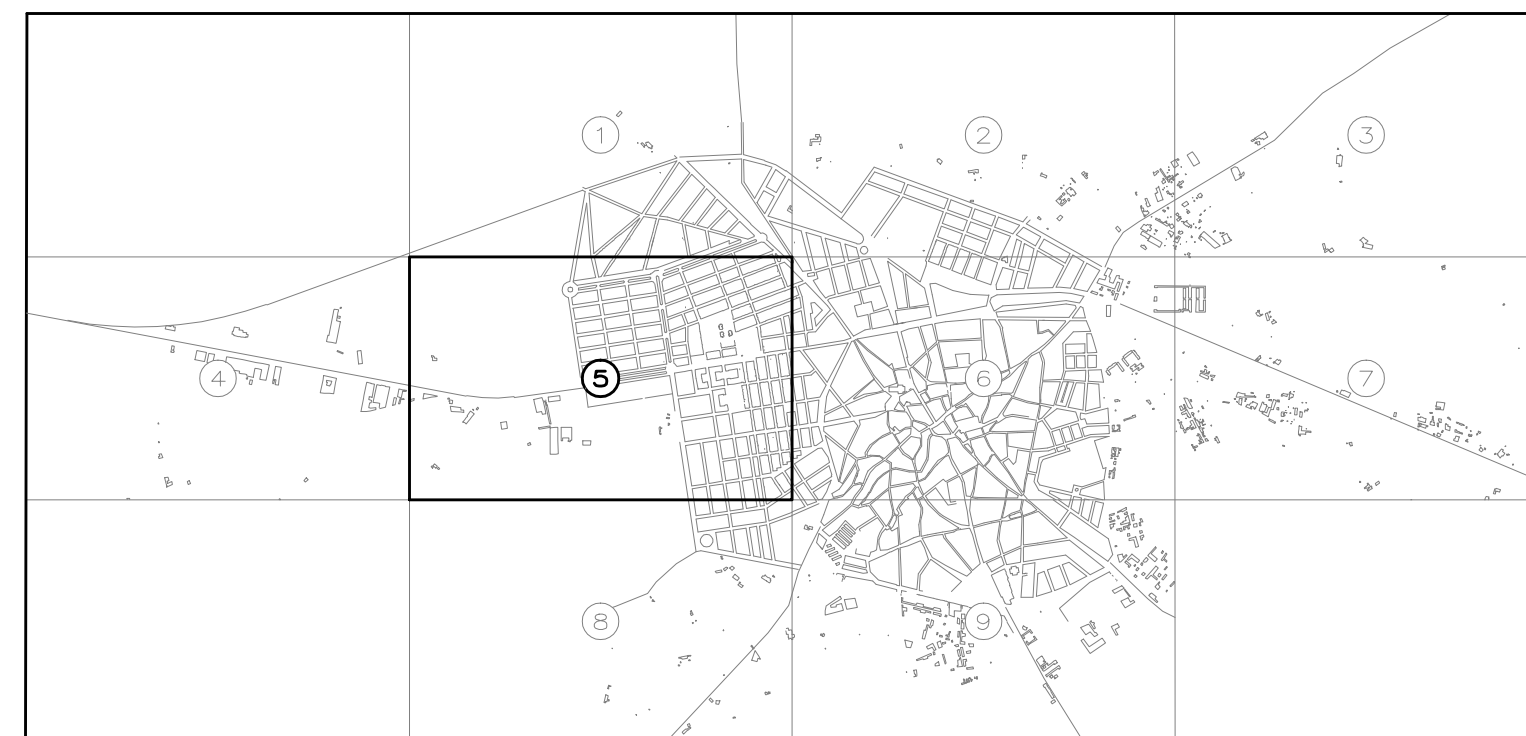

EXMO. AYUNTAMIENTO DE POZOBLANCO
NORMAS SUBSIDIARIAS
DE PLANEAMIENTO



RED VIARIA
 ALINEACIONES Y RASANTES
 ALTURA DE LA EDIFICACION

ARQUITECTO: JULIO TIRADO DE SERRANO

ESCALA : 1 / 2000

PLANO N°
3.5

ENERO 2001

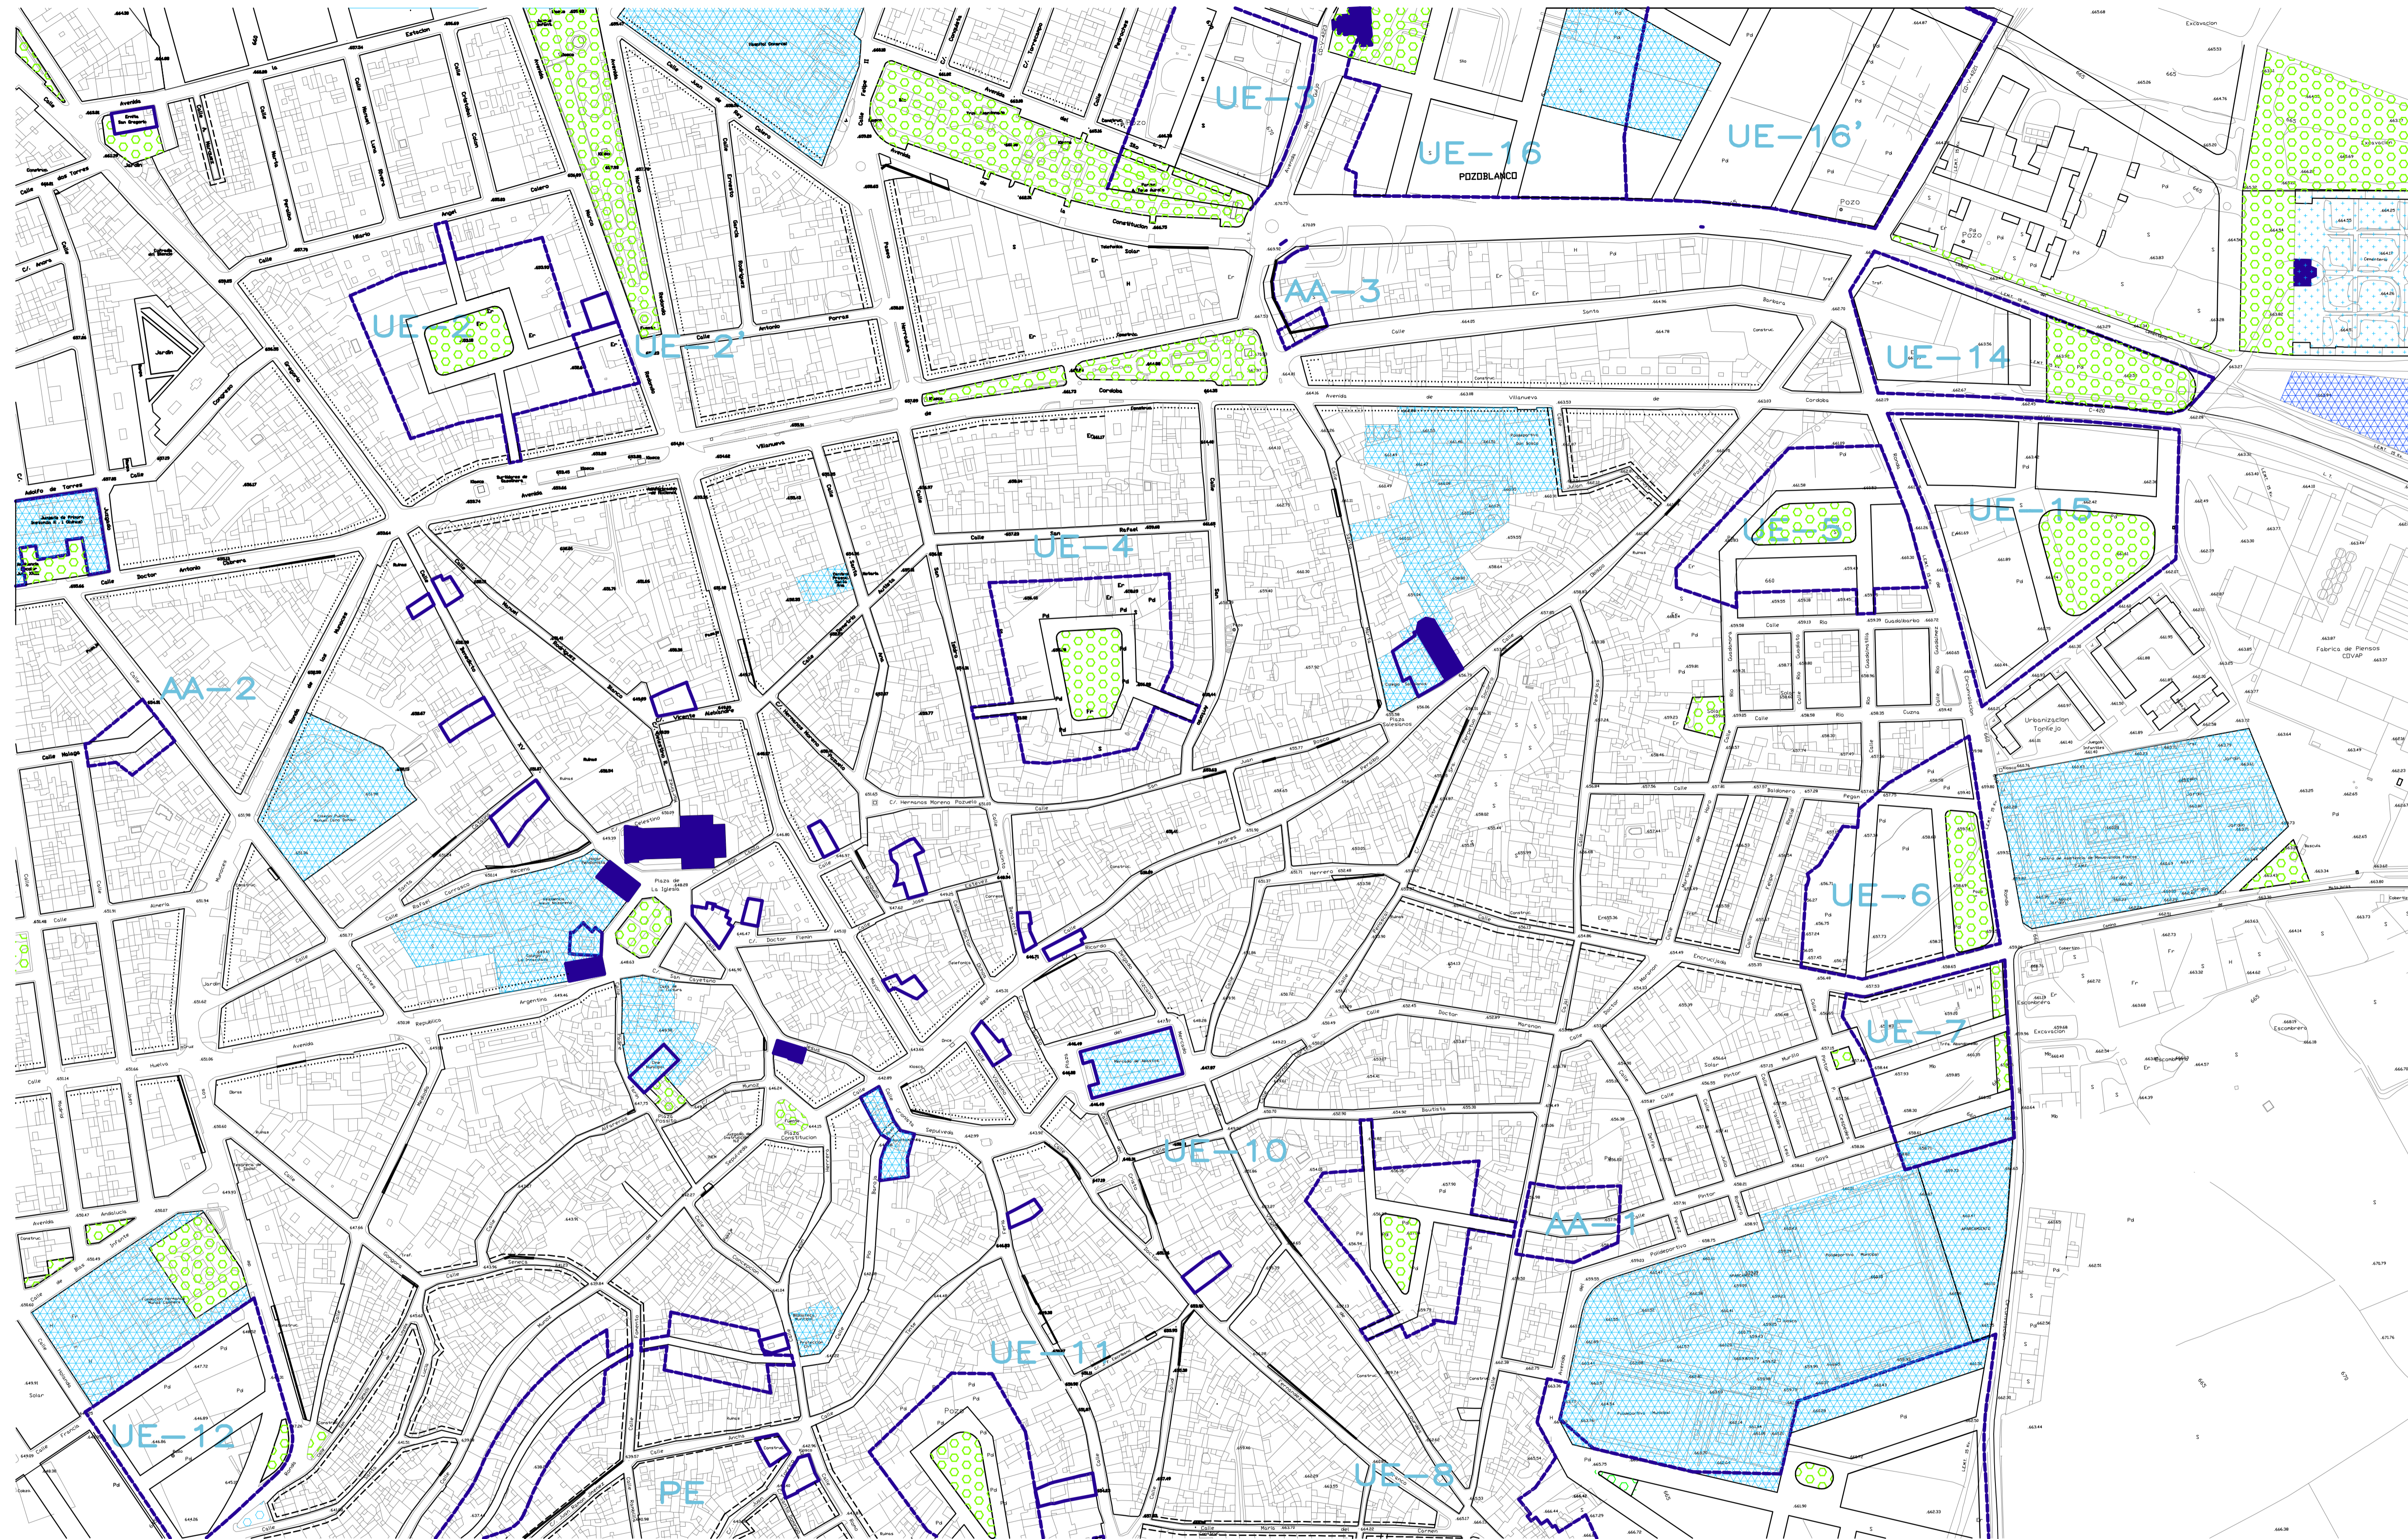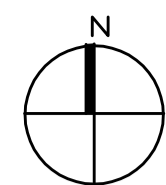


LEYENDA

- LIMITE DEL SUELO URBANO
- ALINEACIONES
- DOS PLANTAS
- TRES PLANTAS
- CUATRO PLANTAS
- CINCO PLANTAS
- UE UNIDADES DE EJECUCION
- AA ACTUACIONES AISLADAS
- CASCO HISTORICO SIN PROTECCION
- RASANTES DEL TERRENO
- PROTECCION INTEGRAL
- PROTECCION ESTRUCTURAL

- EQUIPAMIENTOS EN SUELO NO URBANIZABLE
- EQUIPAMIENTOS
- ZONAS VERDES Y ESPACIOS LIBRES
- PROTECCION INTEGRAL
- PROTECCION ESTRUCTURAL

NOTA
 -EN EL SUELO URBANO SE CONSERVAN TODAS LAS ALINEACIONES APROBADAS POR EL AYUNTAMIENTO
 -SE MODIFICAN LAS SITUADAS EN LAS ACTUACIONES AISLADAS Y EN LAS UNIDADES DE EJECUCION

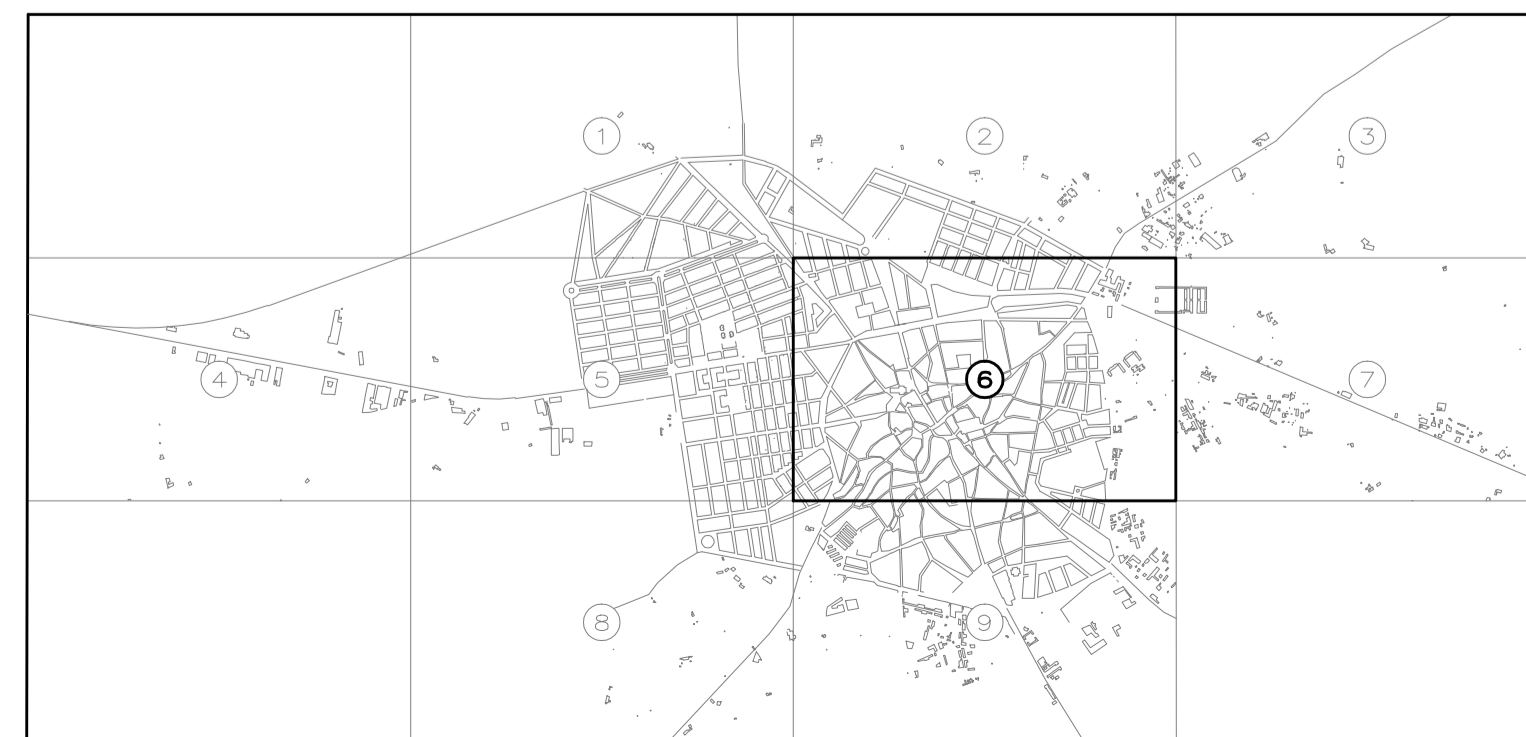

EXMO. AYUNTAMIENTO DE POZOBLANCO
NORMAS SUBSIDIARIAS
DE PLANEAMIENTO



RED VIARIA
 ALINEACIONES Y RASANTES
 ALTURA DE LA EDIFICACION

ARQUITECTO: JULIO TIRADO DE SERRANO

ESCALA : 1 / 2000

PLANO N°
 3.6

ENERO 2001

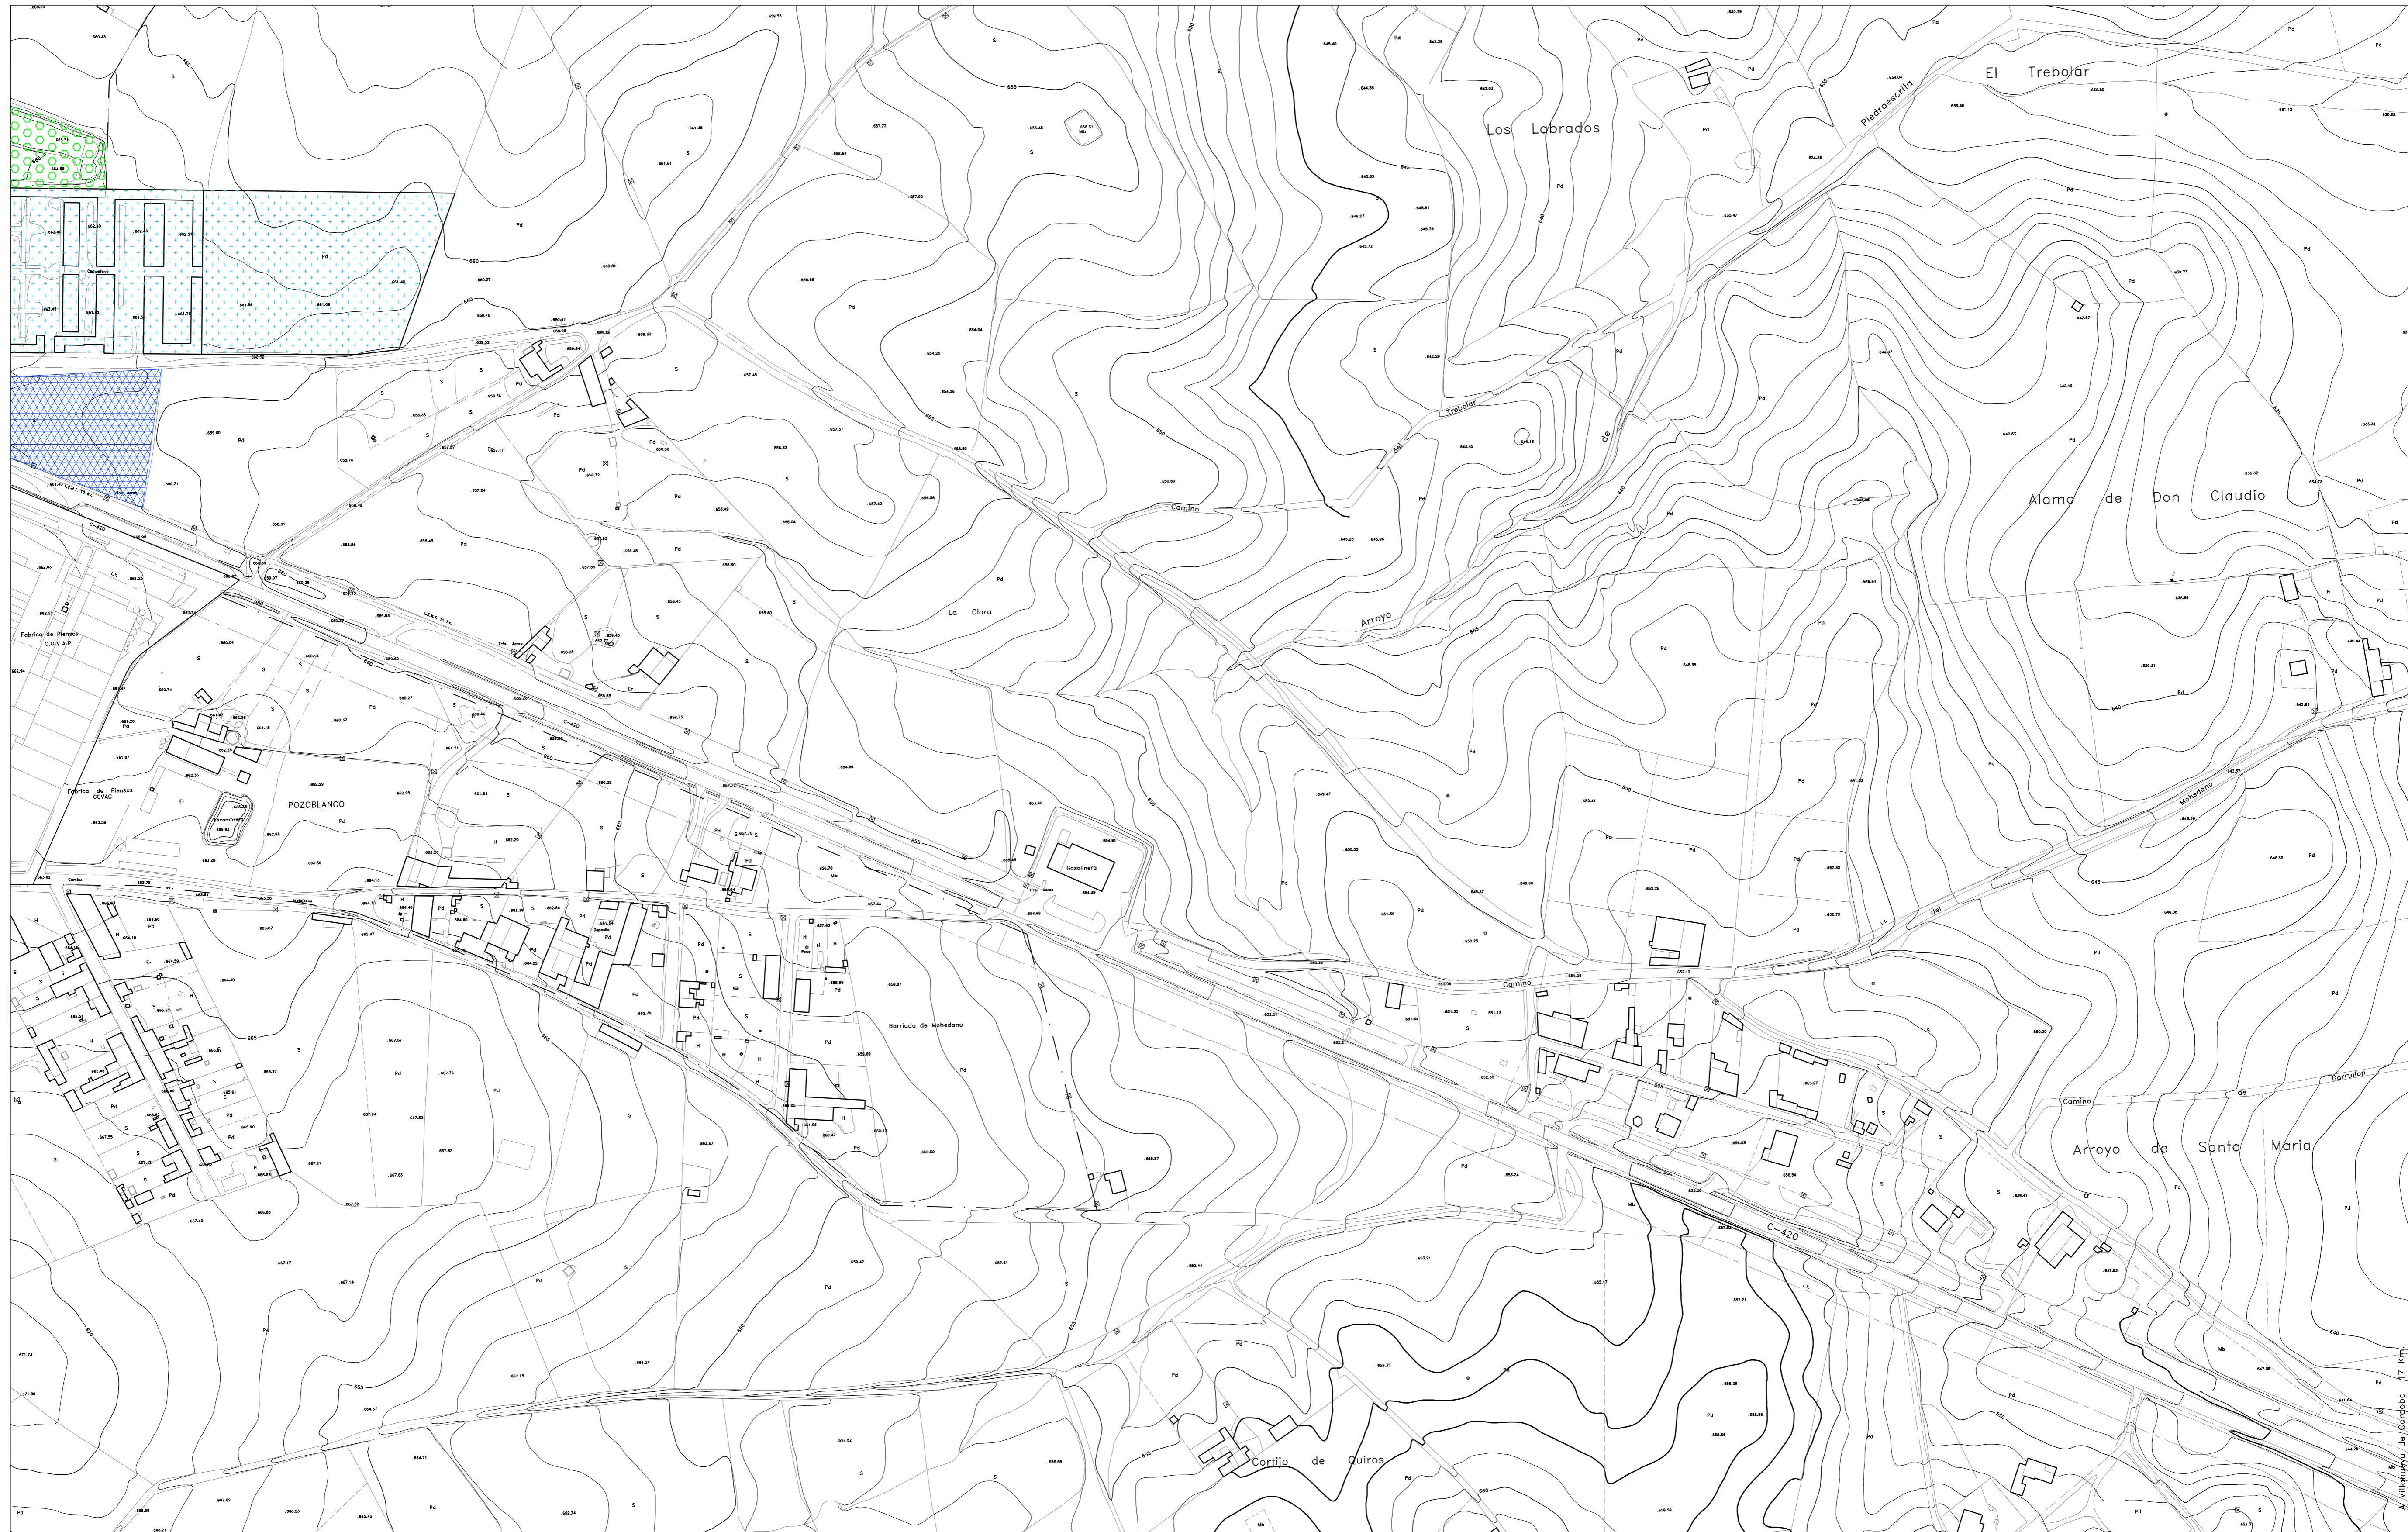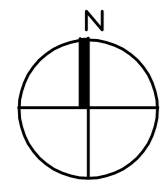

LEYENDA

LIMITE DEL SUELO URBANO	ALINEACIONES	DOS PLANTAS	EQUIPAMIENTOS
UNIDADES DE EJECUCION	RASANTES DEL TERRENO	TRES PLANTAS	ZONAS VERDES Y ESPACIOS LIBRES
ACTUACIONES AISLADAS	LIMITE DE SUELO URBANIZABLE	CUATRO PLANTAS	PROTECCION INTEGRAL
		CINCO PLANTAS	PROTECCION ESTRUCTURAL
NOTA			SISTEMAS EN SUELO NO URBANIZABLE
-EN EL SUELO URBANO SE CONSERVAN TODAS LAS ALINEACIONES APROBADAS POR EL AYUNTAMIENTO			
-SE MODIFICAN LAS SITUADAS EN LAS ACTUACIONES AISLADAS Y EN LAS UNIDADES DE EJECUCION			





EXMO. AYUNTAMIENTO DE POZOBLANCO
NORMAS SUBSIDIARIAS
DE PLANEAMIENTO

RED VIARIA
 ALINEACIONES Y RASANTES
 ALTURA DE LA EDIFICACION

ARQUITECTO: JULIO TIRADO DE SERRANO

ESCALA : 1 / 2000 ENERO 2001

PLANO N°
 3.7

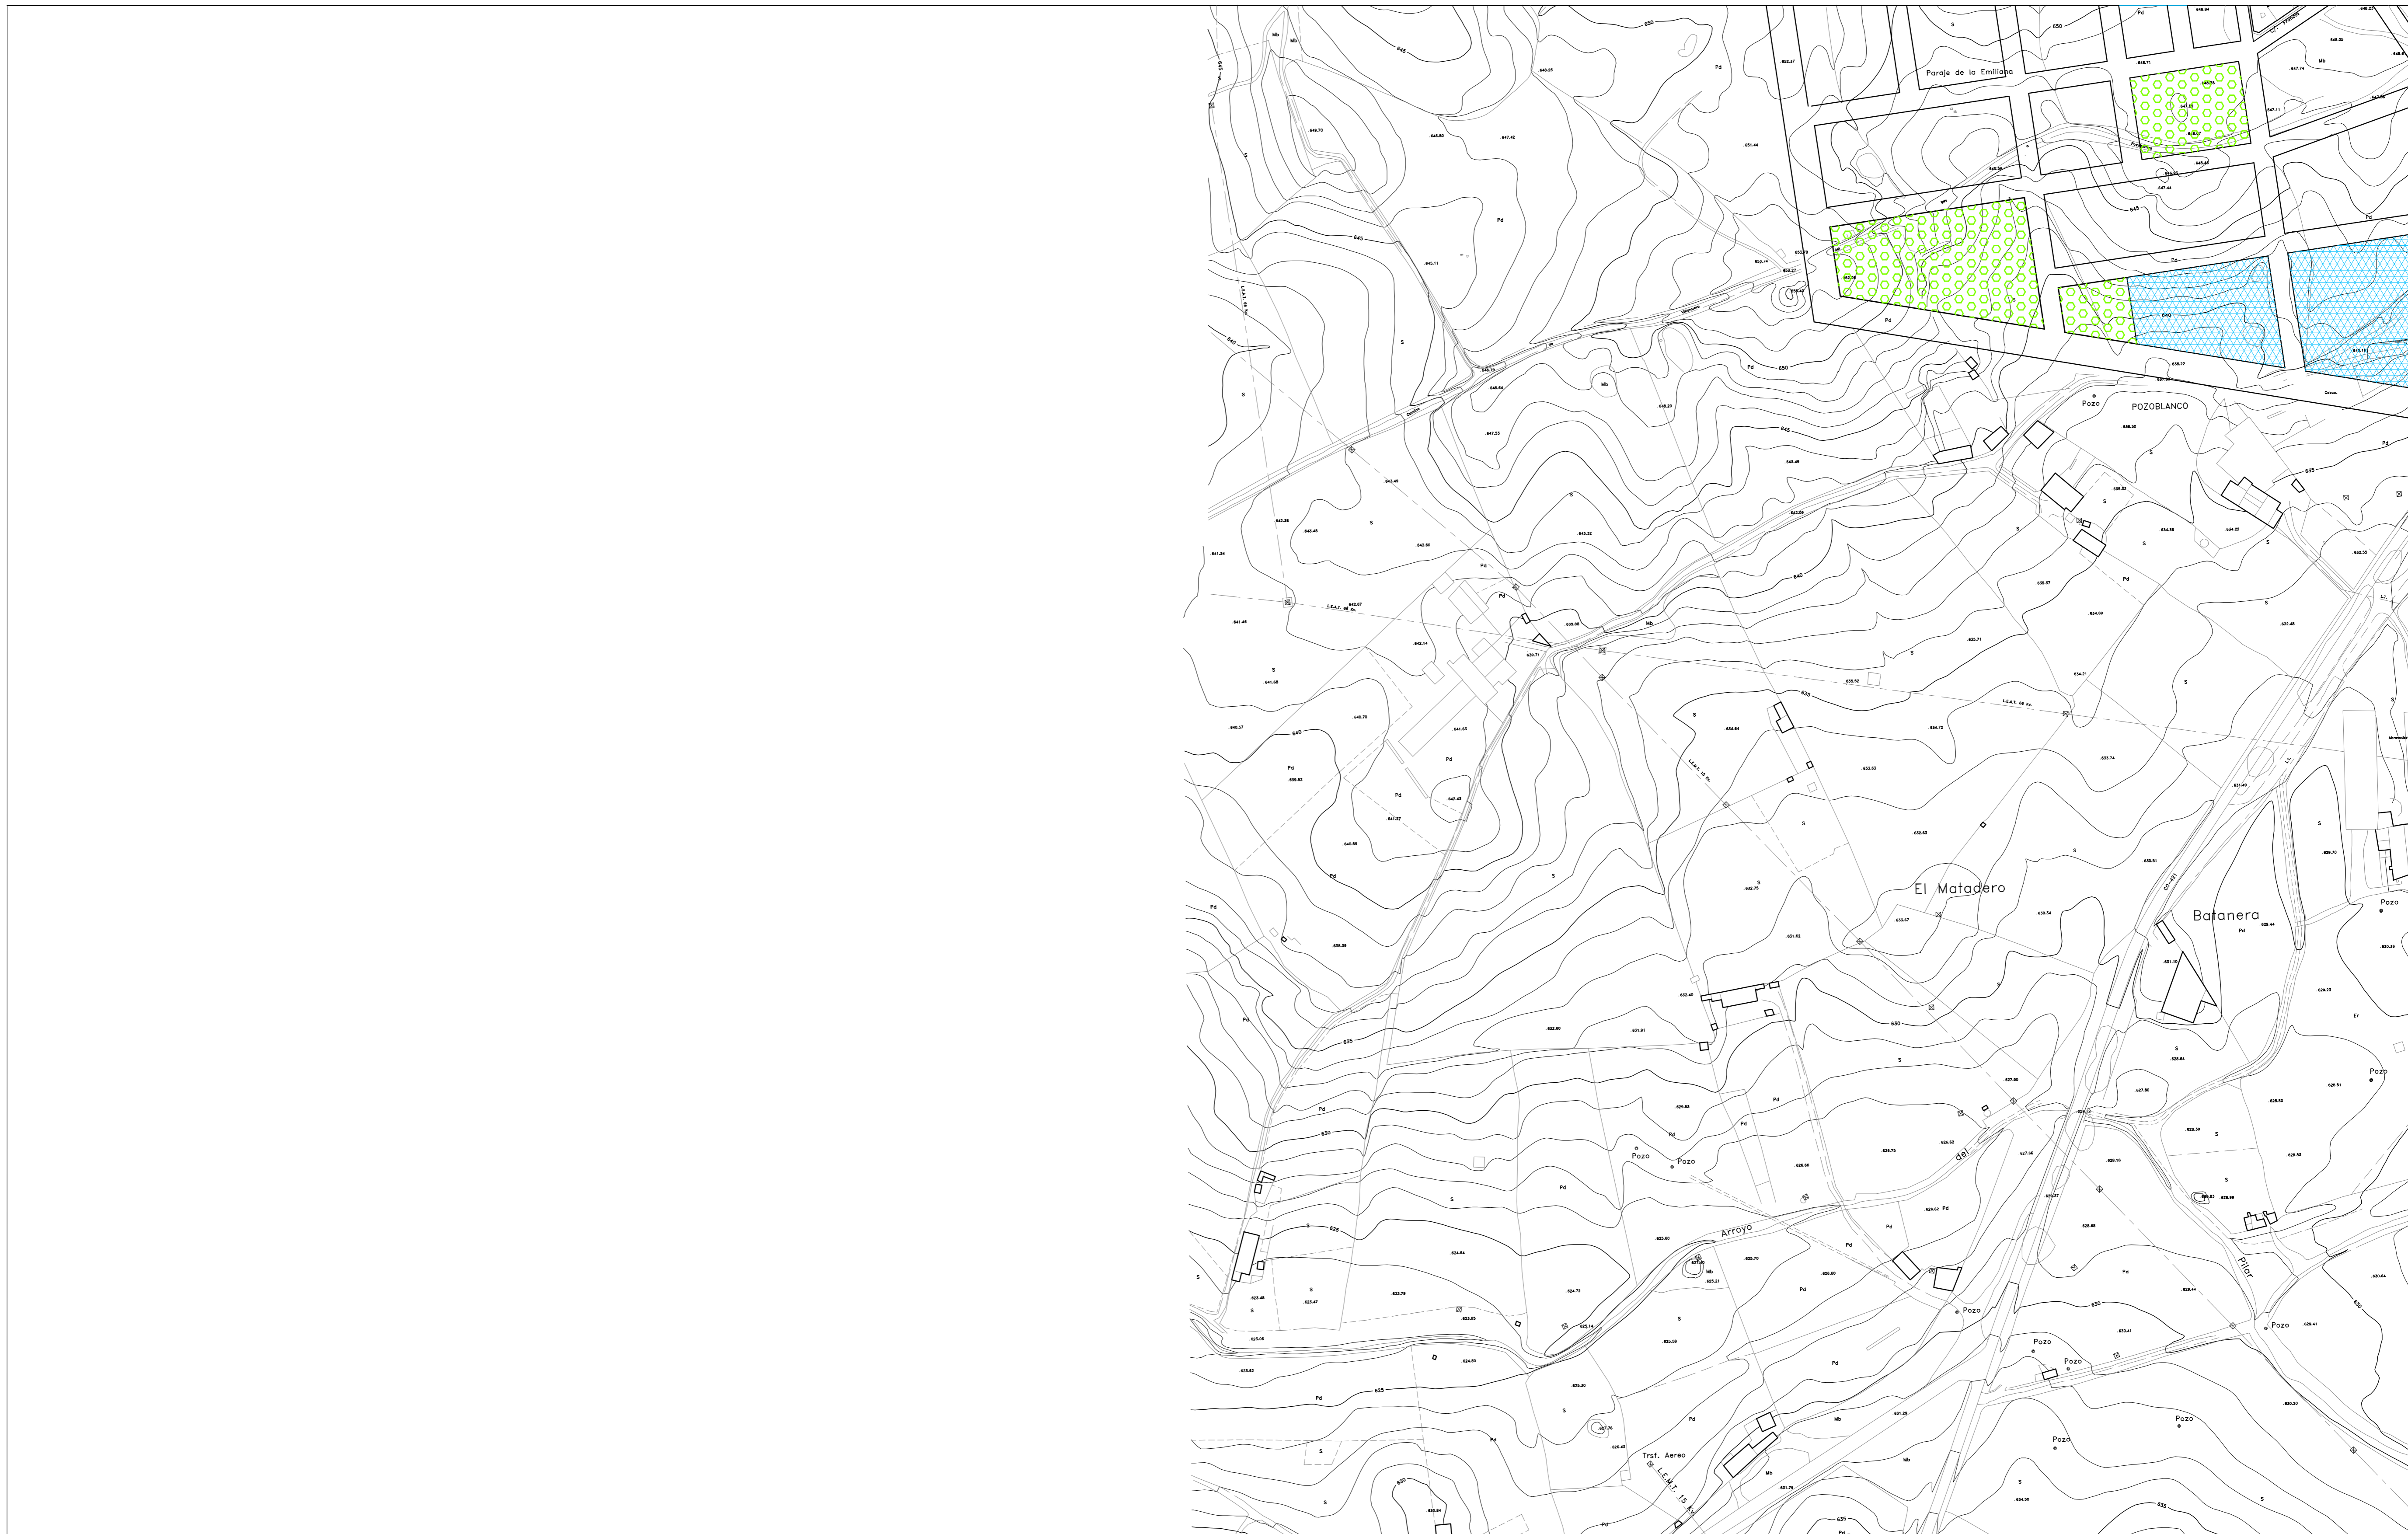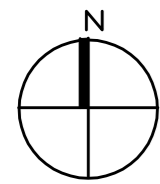

LEYENDA

- | | | | |
|-------------------------|----------------------|----------------|--------------------------------|
| LIMITE DEL SUELO URBANO | ALINEACIONES | DOS PLANTAS | EQUIPAMIENTOS |
| UNIDADES DE EJECUCION | RASANTES DEL TERRENO | TRES PLANTAS | ZONAS VERDES Y ESPACIOS LIBRES |
| ACTUACIONES AISLADAS | | CUATRO PLANTAS | PROTECCION INTEGRAL |
| | | CINCO PLANTAS | PROTECCION ESTRUCTURAL |

NOTA
 -EN EL SUELO URBANO SE CONSERVAN TODAS LAS ALINEACIONES APROBADAS POR EL AYUNTAMIENTO
 -SE MODIFICAN LAS SITUADAS EN LAS ACTUACIONES AISLADAS Y EN LAS UNIDADES DE EJECUCION




EXMO. AYUNTAMIENTO DE POZOBLANCO
NORMAS SUBSIDIARIAS
DE PLANEAMIENTO

RED VIARIA
 ALINEACIONES Y RASANTES
 ALTURA DE LA EDIFICACION



ARQUITECTO: JULIO TIRADO DE SERRANO

ESCALA : 1 / 2000

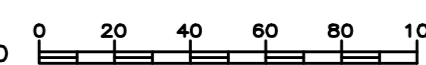

PLANO N°
 3.8

ENERO 2001

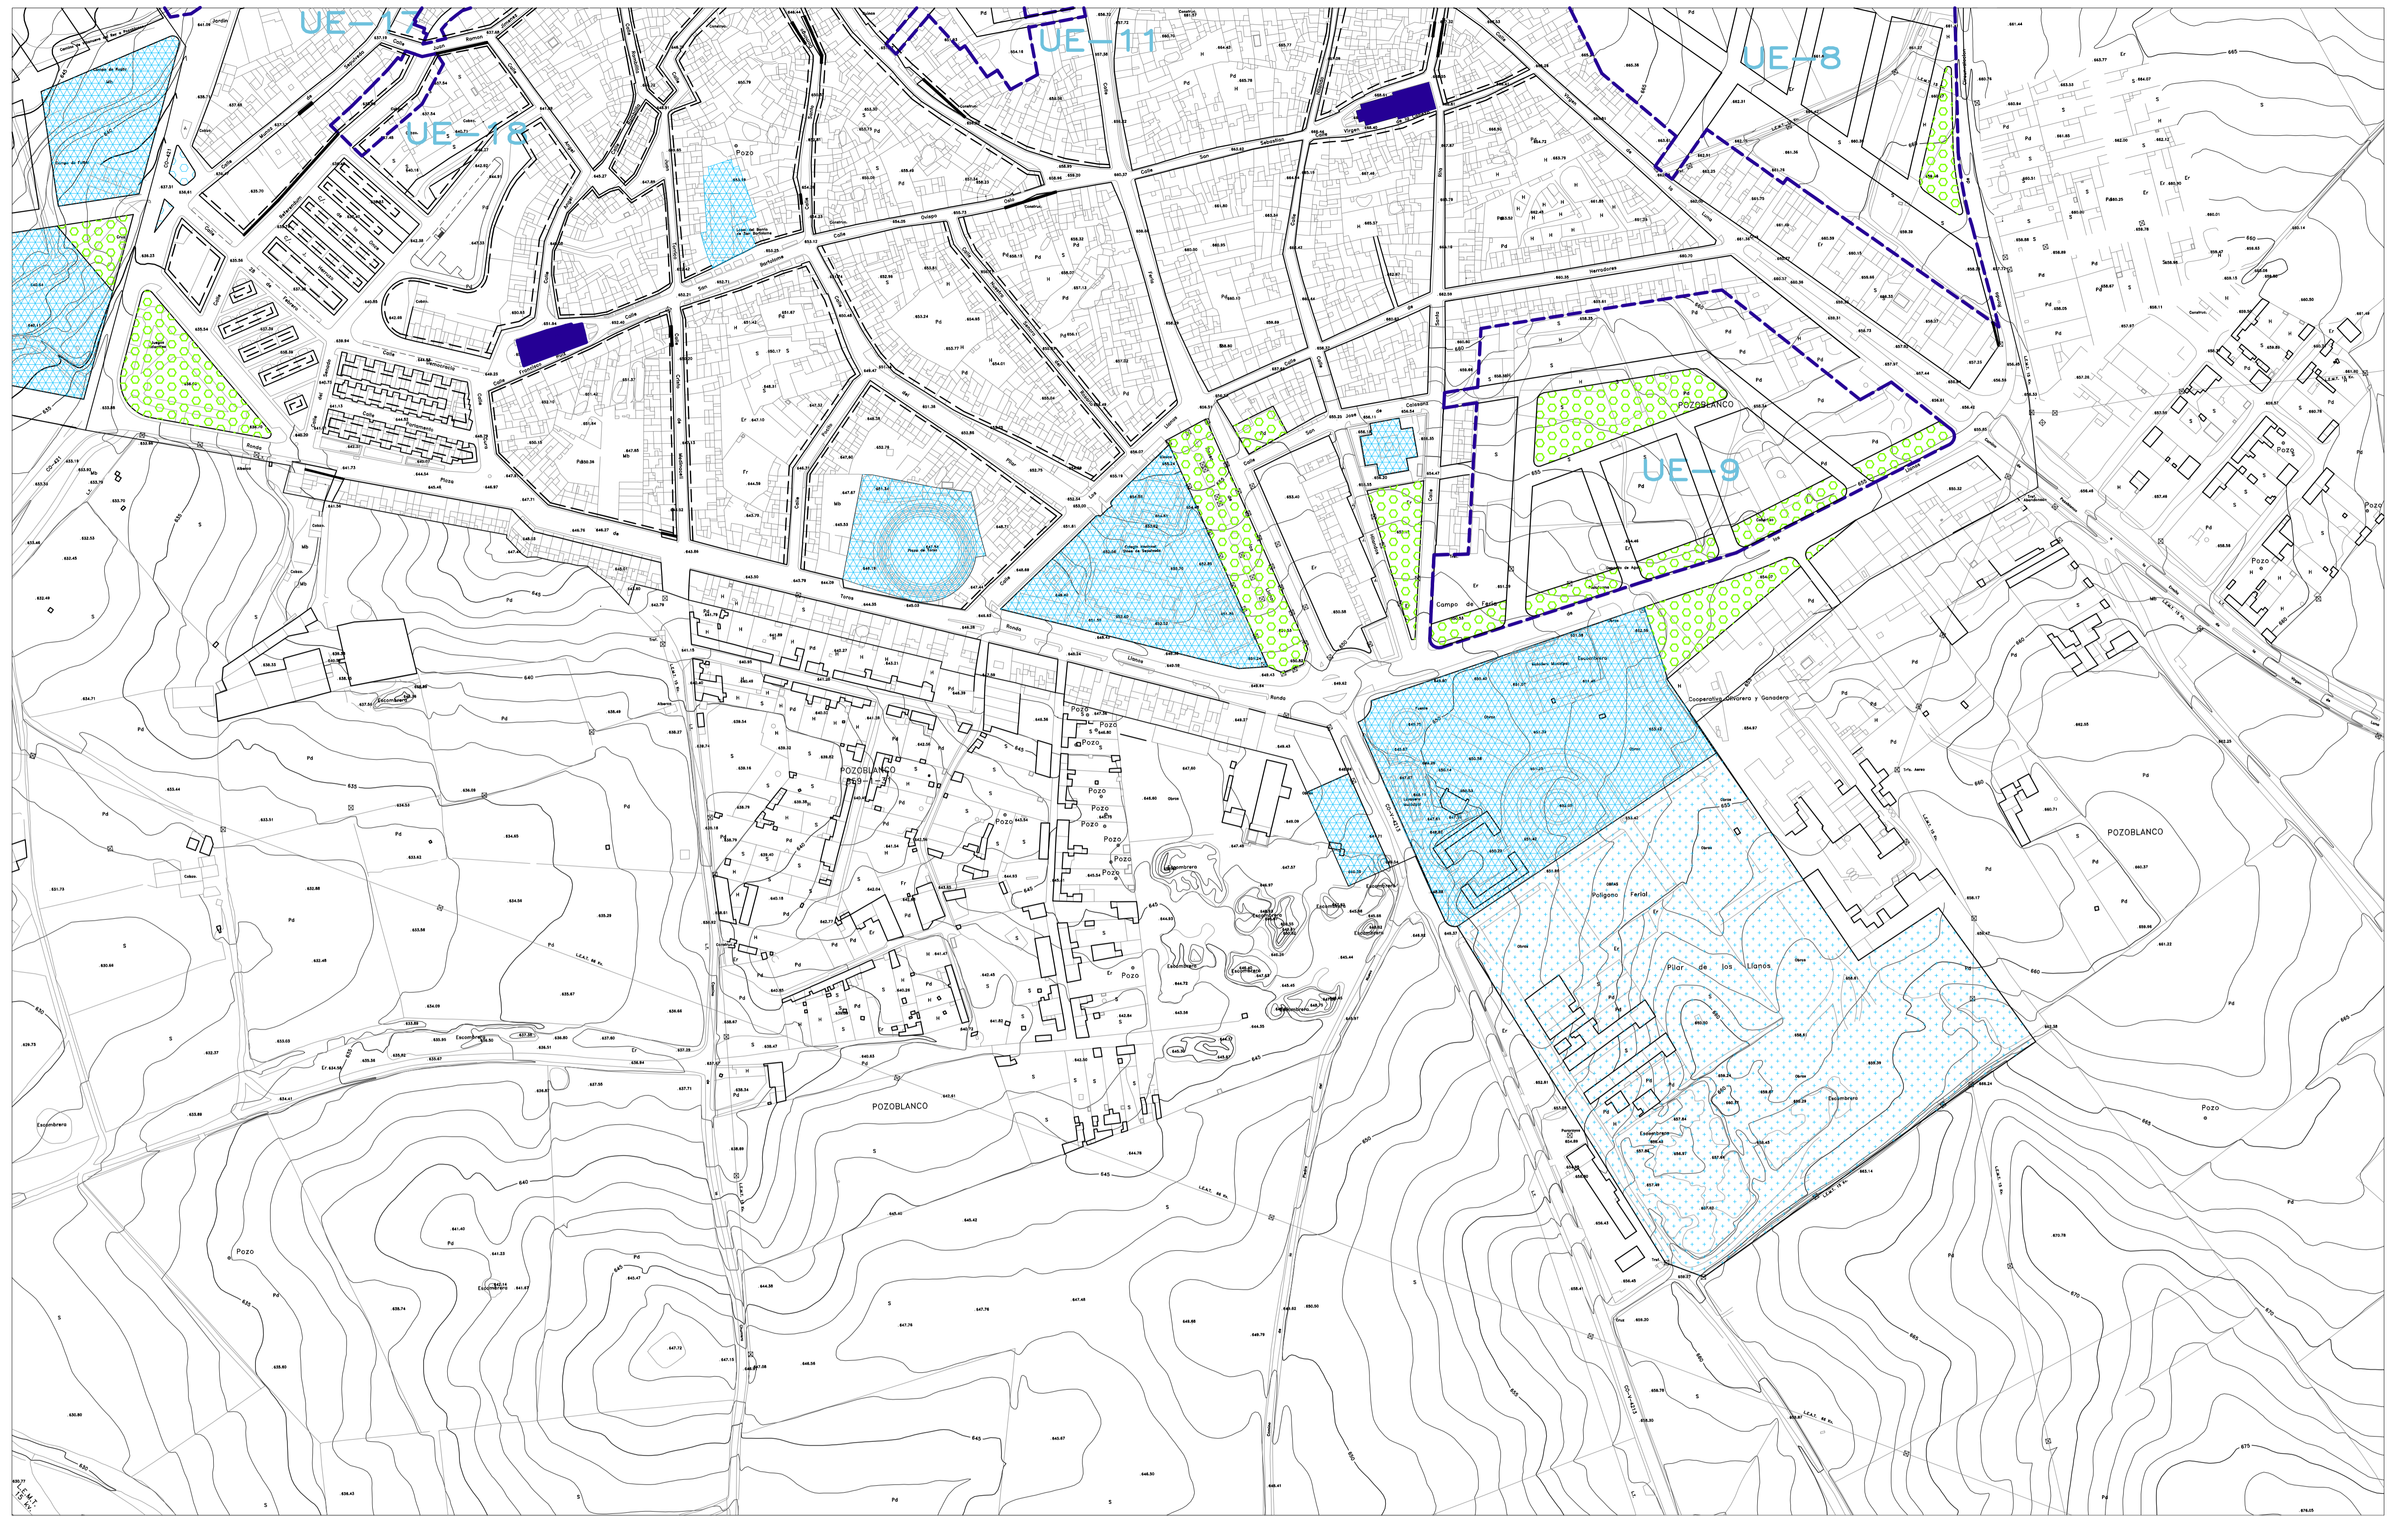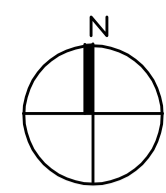


LEYENDA

- | | | | |
|----------------------------------|------------------------------|----------------|--------------------------------|
| LIMITE DEL SUELO URBANO | ALINEACIONES | DOS PLANTAS | EQUIPAMIENTOS |
| UNIDADES DE EJECUCION | RASANTES DEL TERRENO | TRES PLANTAS | ZONAS VERDES Y ESPACIOS LIBRES |
| ACTUACIONES AISLADAS | LIMITE DEL SUELO URBANIZABLE | CUATRO PLANTAS | PROTECCION INTEGRAL |
| SISTEMAS EN SUELO NO URBANIZABLE | | CINCO PLANTAS | PROTECCION ESTRUCTURAL |

NOTA
 -EN EL SUELO URBANO SE CONSERVAN TODAS LAS ALINEACIONES APROBADAS POR EL AYUNTAMIENTO
 -SE MODIFICAN LAS SITUADAS EN LAS ACTUACIONES AISLADAS Y EN LAS UNIDADES DE EJECUCION

(DOS PLANTAS)

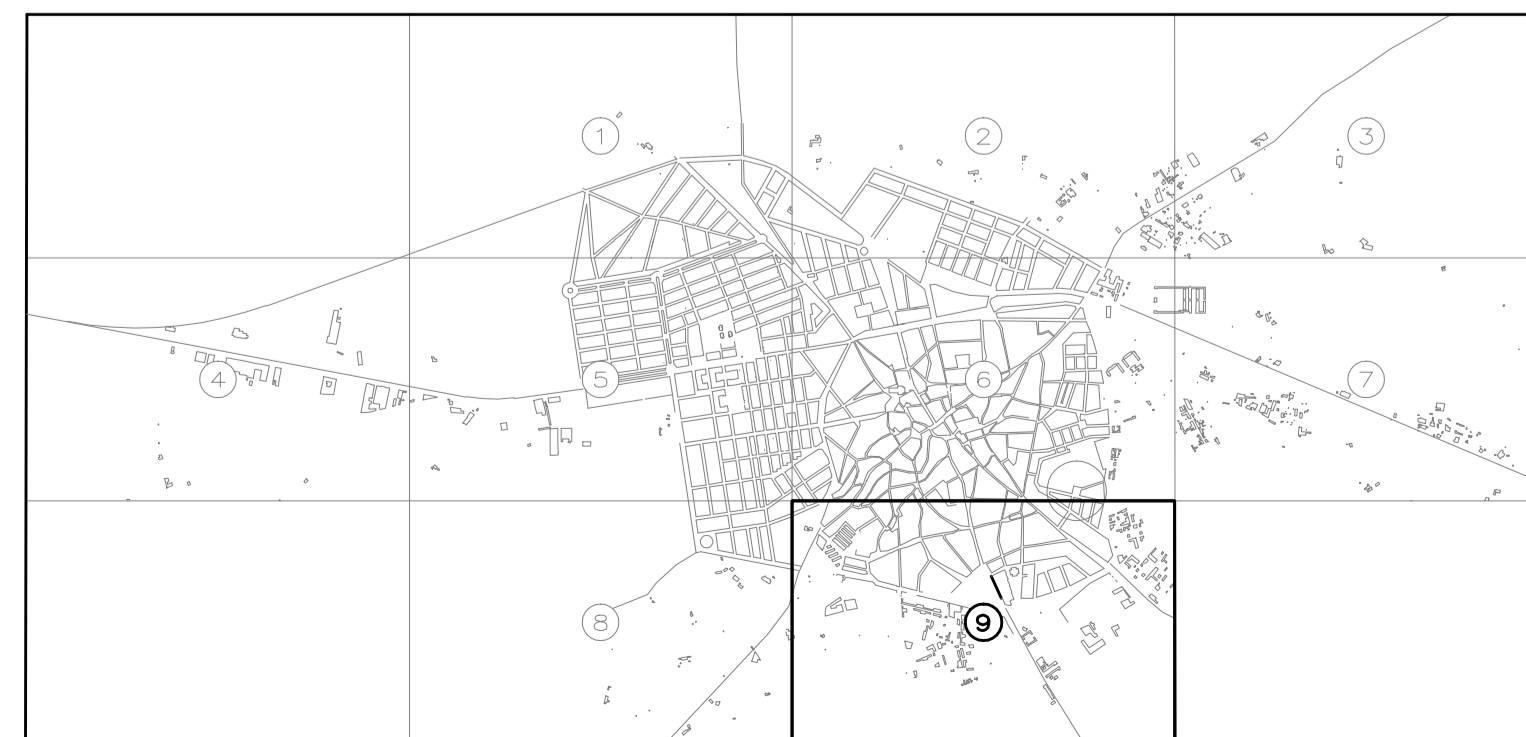

EXMO. AYUNTAMIENTO DE POZOBLANCO
NORMAS SUBSIDIARIAS
DE PLANEAMIENTO


RED VIARIA
 ALINEACIONES Y RASANTES
 ALTURA DE LA EDIFICACION

PLANO N°
 3.9

ARQUITECTO: JULIO TIRADO DE SERRANO

ESCALA : 1 / 2000

ENERO 2001

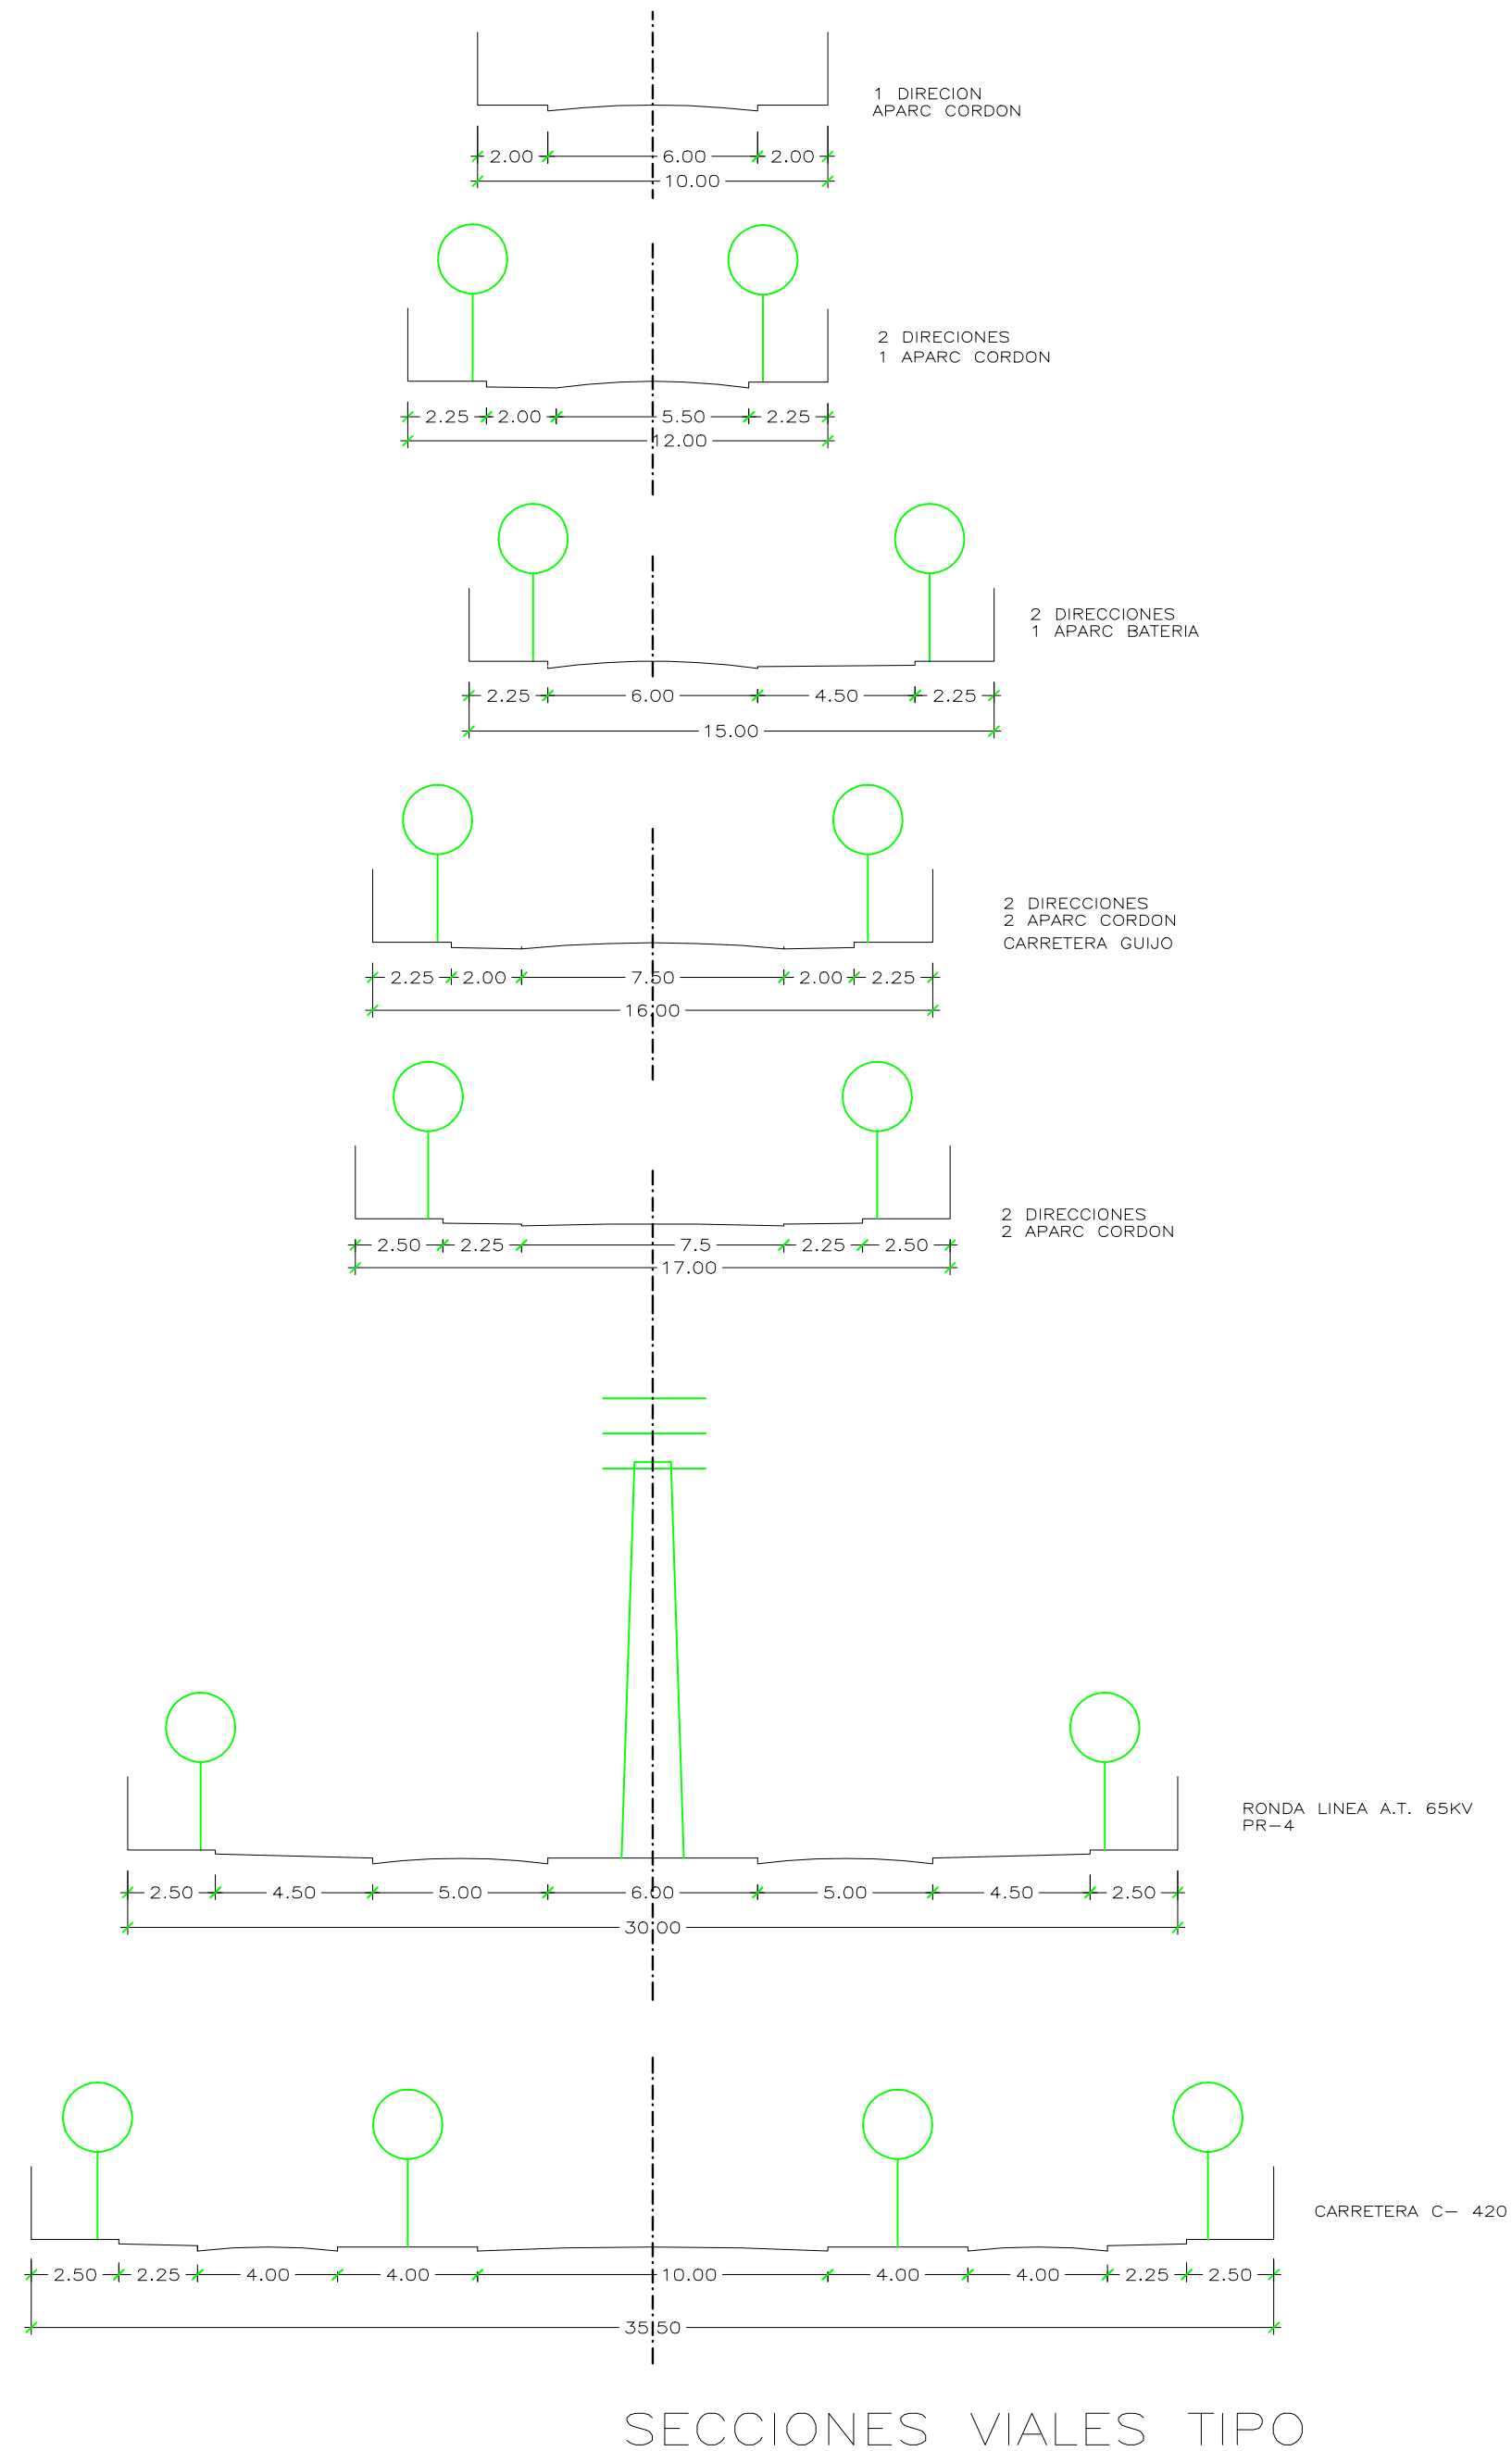

EXMO. AYUNTAMIENTO DE POZOBLANCO

NORMAS SUBSIDIARIAS DE PLANEAMIENTO


Julio Tirado

RED VIARIA
SECCIONES MINIMAS DE CALLES
DE TRAFICO RODADO

PLANO N°
3.10

APROBACION PROVISIONAL

ESCALA : 1 / 100

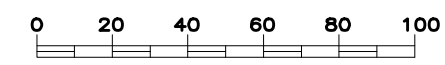

MAYO 1.999

ARQUITECTO: J U L I O T I R A D O D E S E R R A N O